


# MIASTO SKIERNIEWICE

Miejscowy plan zagospodarowania przestrzennego  
- fragment miasta Skiernewice położony pomiędzy ulicami:  
Piekarską, Młynarską i Andrzeja Frycza Modrzewskiego

Załącznik Nr 1 do Uchwały Nr XXXII/41/2021  
Rady Miasta Skiernewice z dnia 27 maja 2021r.

SKALA 1:1000

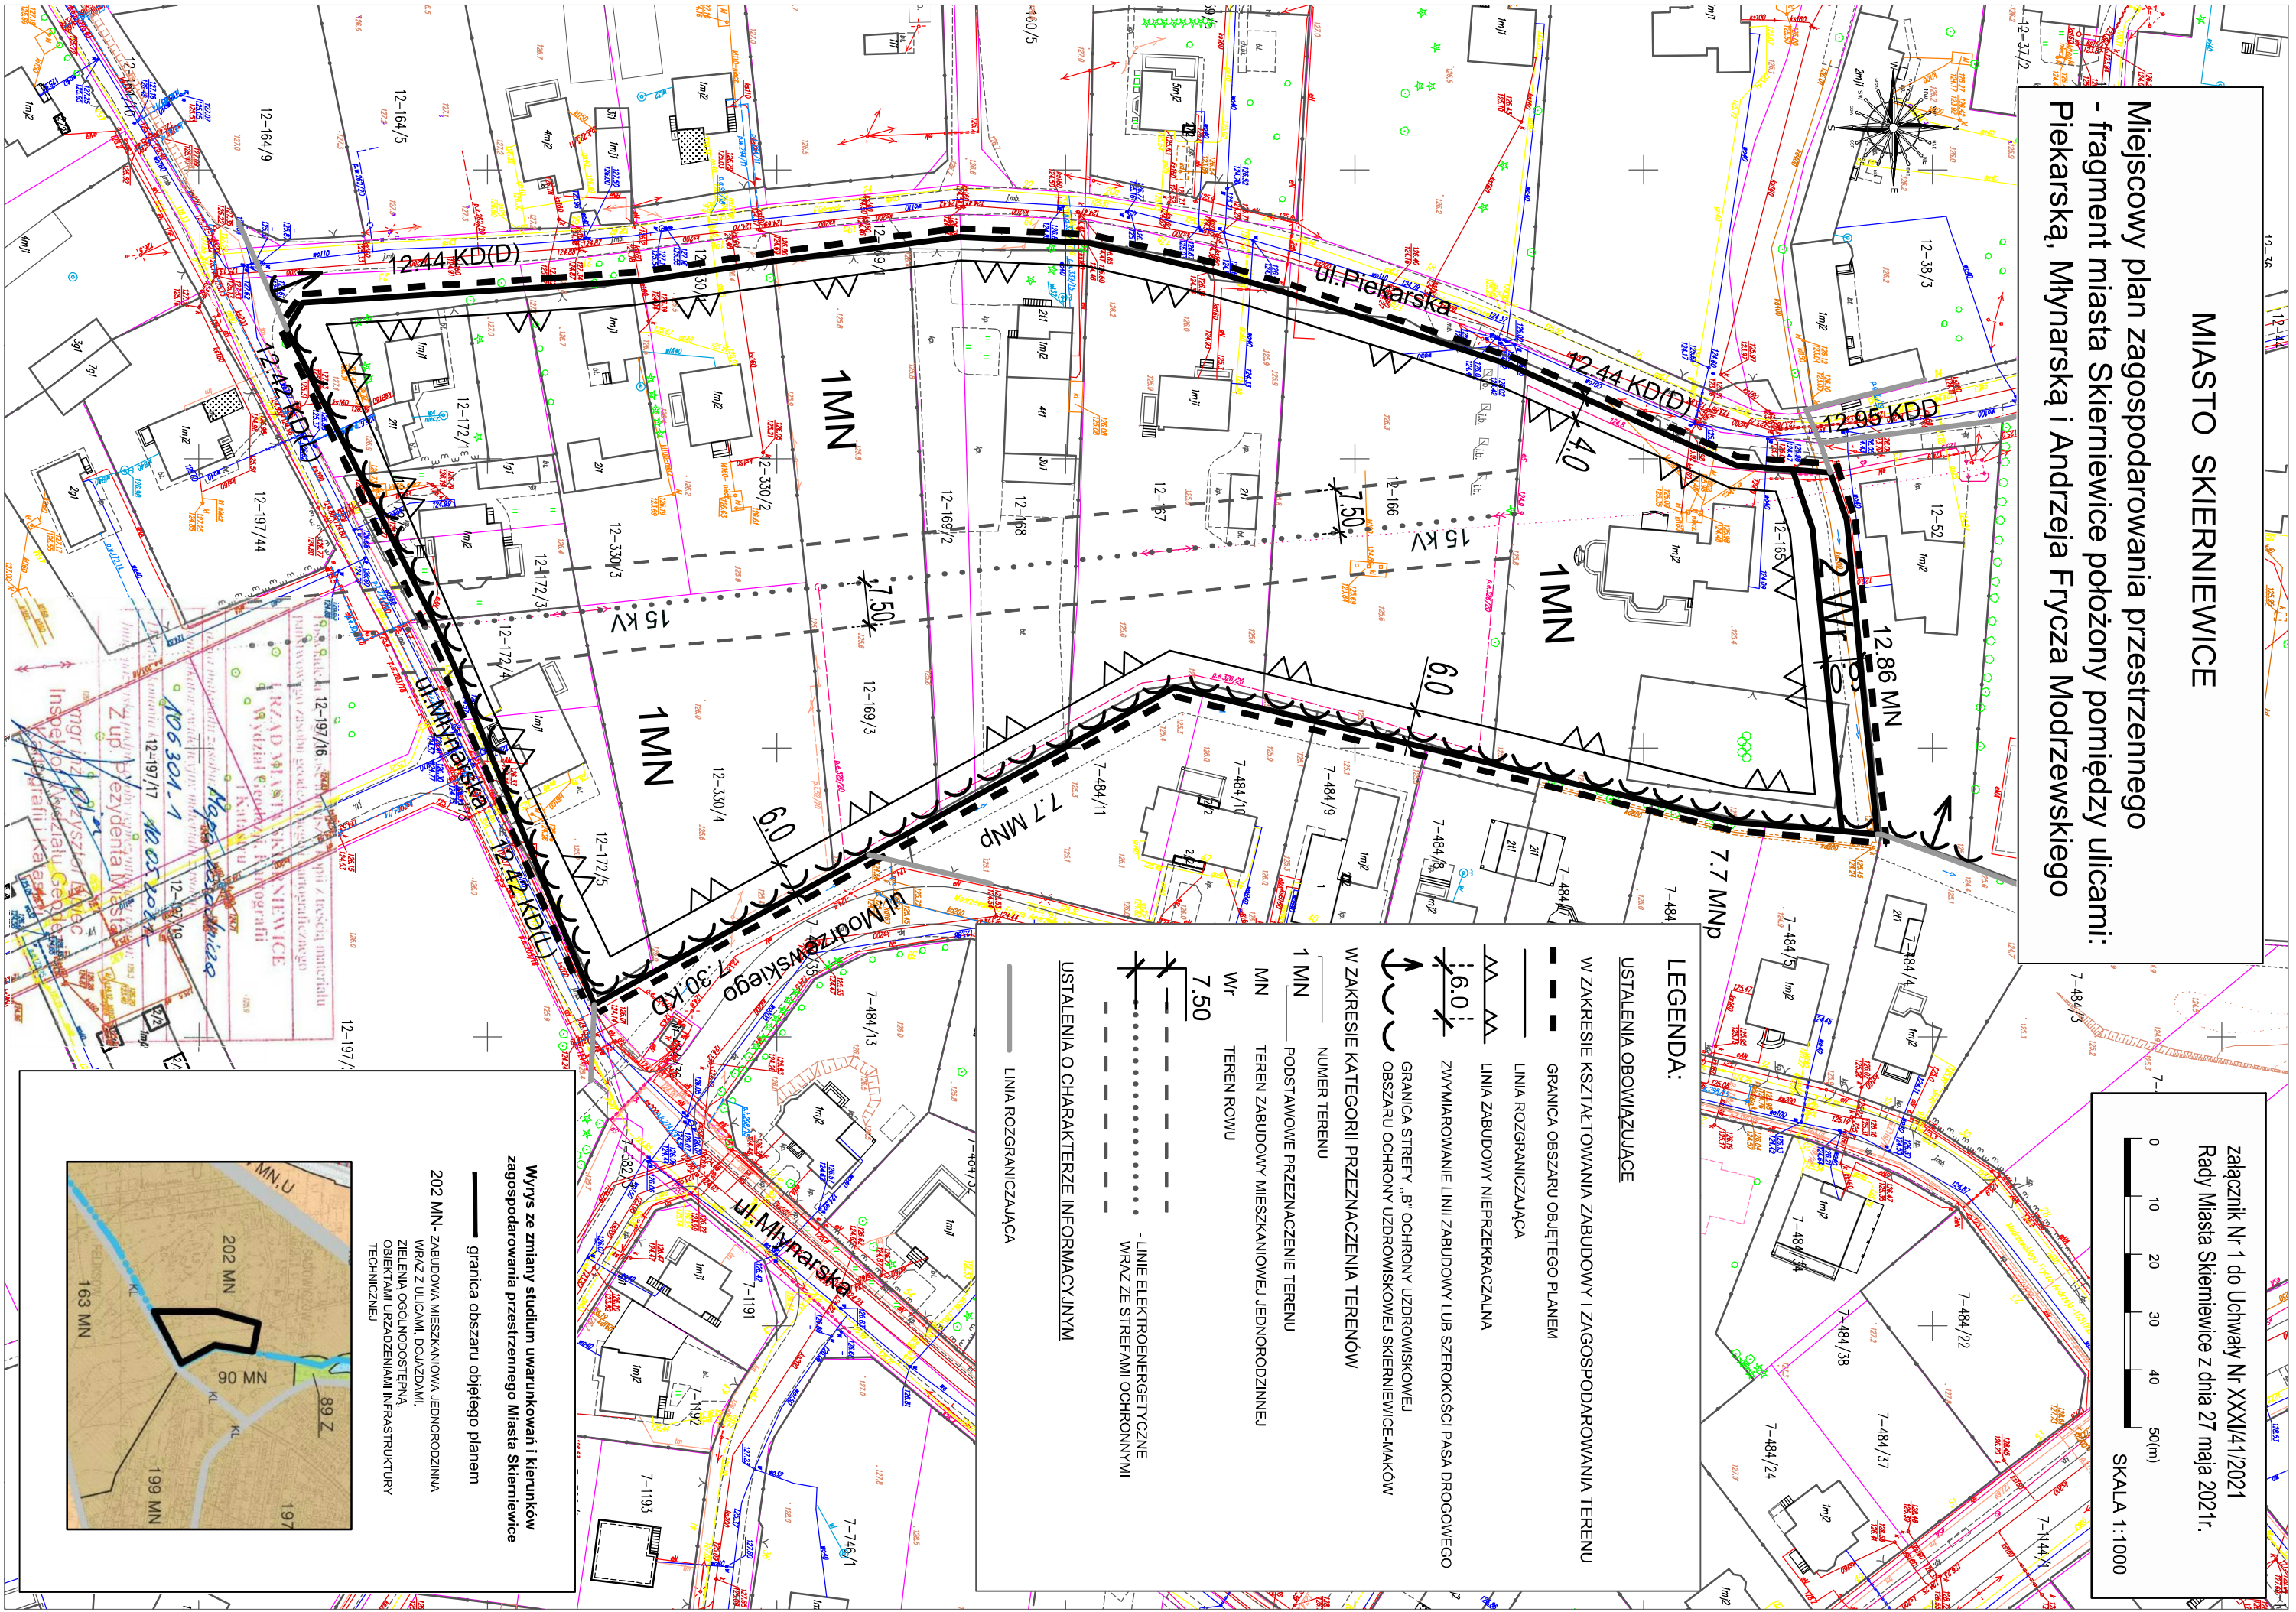

## LEGENDA:

- USTALENIA OBOWIĄZUJĄCE
- W ZAKRESIE KSZTAŁTOWANIA ZABUDOWY I ZAGOSPODAROWANIA TERENU
  - GRANICA OBSZARU OBJĘTEGO PLANEM
  - LINIA ROZGRANICZAJĄCA
  - LINIA ZABUDOWY NIEPRZEKRACZAJĄCA
  - ZWYMIAROWANIE LINII ZABUDOWY LUB SZEROKOŚCI PASA DROGOWEGO
  - GRANICA STREFY „B” OCHRONY UZDROWISKOWEJ
  - OBSZARU OCHRONY UZDROWISKOWEJ SKIERNIEWICE-MAKÓW
- W ZAKRESIE KATEGORII PRZENACZENIA TERENÓW
  - NUMER TERENU
  - 1 MN PODSTAWOWE PRZENACZENIE TERENU
  - MN TEREN ZABUDOWY MIESZKANIOWEJ JEDNORODZINNEJ
  - WR TEREN ROWU
  - 7.50
  - LINIE ELEKTROENERGETYCZNE WRAZ ZE STREFAMI OCHRONNYMI
- USTALENIA O CHARAKTERZE INFORMACYJNYM
  - LINIA ROZGRANICZAJĄCA

Wyrus ze zmienny studium uwarunkowań i kierunków zagospodarowania przestrzennego Miasta Skiernewice

- granica obszaru objętego planem
- 202 MN- ZABUDOWA MIESZKANIOWA, JEDNORODZINNA WRAZ Z ULICAMI, DOJAZDAMI, ZIELENIA OGÓLNOODOSTĘPNA, OBIEKTAMI URZĄDZENIAMI INFRASTRUKTURY TECHNICZNEJ

