


MIASTO SKIERNIEWICE

Miejscowy plan zagospodarowania przestrzennego - fragment miasta Skiernewice położony przy ulicy Makowskiej

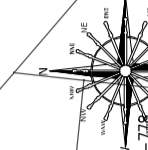

złącznik Nr 1 do Uchwały Nr XLII/33/2022
Rady Miasta Skiernewice z dnia 30 marca 2022r.

SKALA 1:1000

LEGENDA

USTALENIA OBOWIĄZUJĄCE

1) W ZAKRESIE KSZTAŁTOWANIA ZABUDOWY I ZAGOSPODAROWANIA TERENU

GRANICA OBSZARU OBJĘTEGO PLANEM

LINIA ROZGRANICZAJĄCA

LINIA ZABUDOWY NIEPRZEKAZAŁNA

ZYMIAROWANIE (W METRACH)

GRANICA OTULINY ZESPÓŁU PRZYRODNICZO-KRAJOBRAZOWEGO „ZWIERZYNIĘC-KRÓLEWSKI”

ZASIEG STREFY OGRANICZEN DLA ZABUDOWY I ZAGOSPODAROWANIA OD GAZOCIĄGU WYSOKIEGO CIŚNIENIA DN 200 MGP 5,5 MPA (STREFA KONTROLOWANA)

LINE ELEKTROENERGETYCZNE WROZ ZE STREFĄ OCHRONYMI

2) W ZAKRESIE KATEGORII PRZEZNIĄCZEŃ TERENÓW

NUMER TERENU

1 MN - PODSTAWOWE PRZEZNACZENIE TERENU

MN - TERENY ZABUDOWY MIESZKANIOWEJ JEDNORODZINNEJ

MNU - TERENY ZABUDOWY MIESZKANIOWEJ JEDNORODZINNEJ

KDD - TERENY ZABUDOWY USŁUGOWEJ

KDW - TERENY DROG WEWNETRZNYCH

OZNACZENIA O CHARAKTERZE INFORMACYJNYM

G DN 200 - OZNACZENIE SIECI GAZOCIĄGU WYSOKIEGO CIŚNIENIA

OSZCZEGÓLNE OZNACZENIE SIECI GAZOCIĄGU WYSOKIEGO CIŚNIENIA

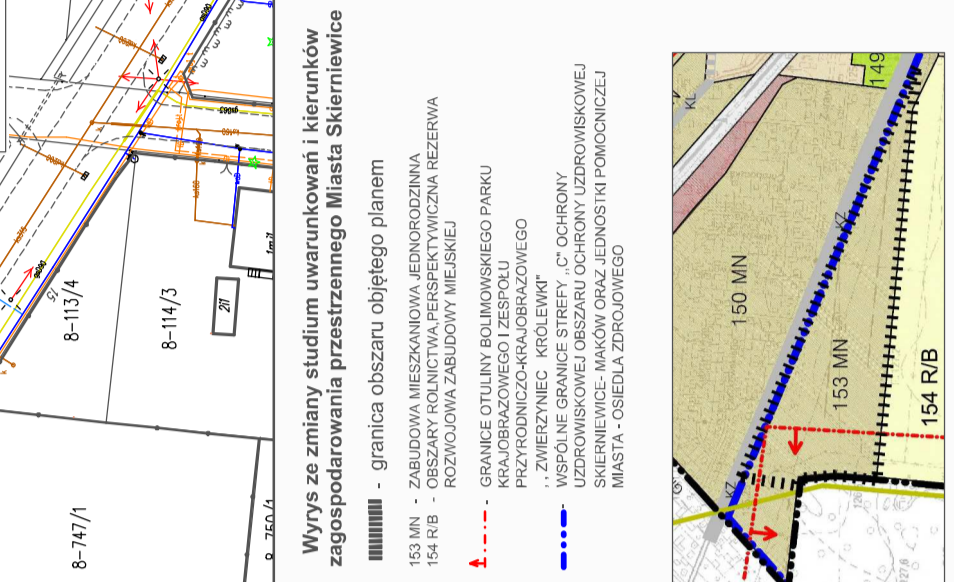

GMINA MAKÓW

WZROST MIASTA SKIERNIEWICE
Wydział Geodezji, Kartografii i Kadr
Miejscowy Plan Zagospodarowania Przestrzennego
106502-1
11 LIP 2021
Zespół Projektantów
Inż. Józef Guczołowski
Inspektor (dotyczy Geodezji)
inżynier (dotyczy Kartografii)