


MIASTO SKIERNIEWICE

Miejscowy plan zagospodarowania przestrzennego

- fragment miasta Skierniewice położony pomiędzy ulicą Tadeusza Kościuszki, terenem PKP, ulicami: 1-go Maja, Placem Dąbrowskiego, Słoneczną, Placem Św. Floriana, Rzeczną oraz rzeką Skierniewką (Łupią)

załącznik Nr 1 do Uchwały Nr XLIII/58/2022
Rady Miasta Skierniewice z dnia 30 maja 2022 r.
skala 1:1000

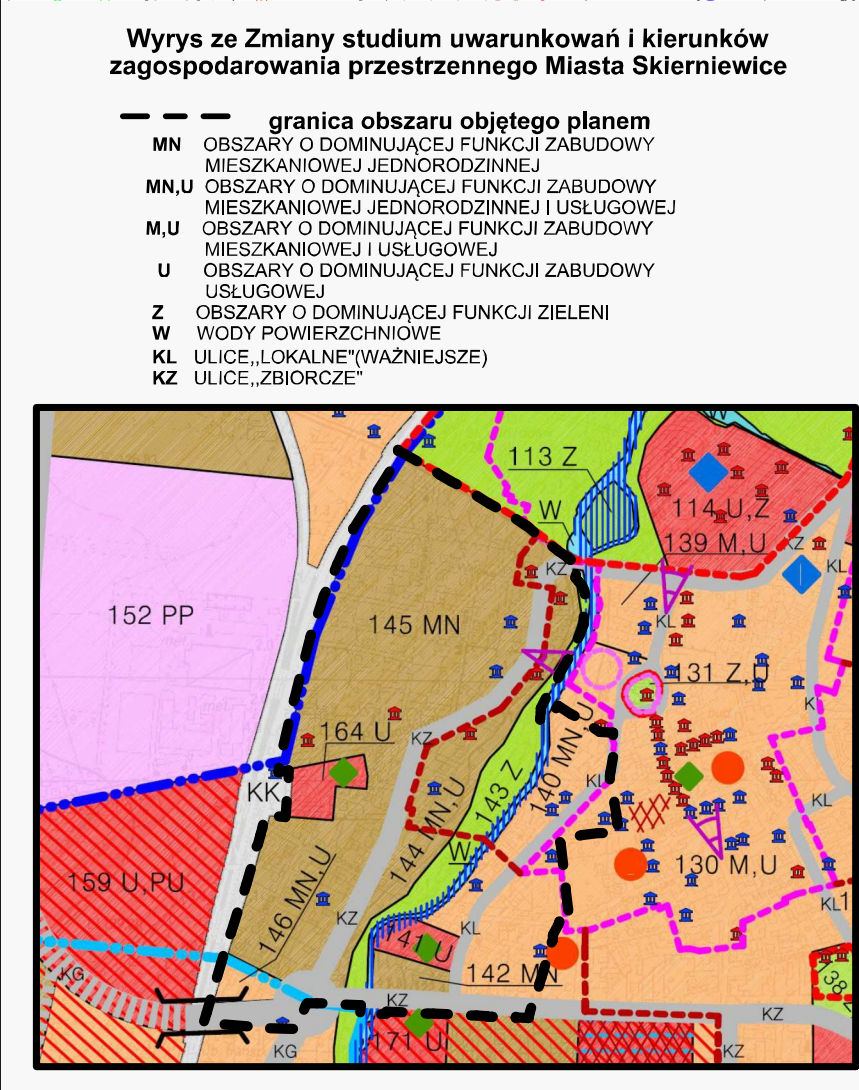

- ### LEGENDA:
- #### USTALENIA OBOWIAZUJĄCE
- ##### 1.W ZAKRESIE KSZTAŁTOWANIA ZABUDOWY I ZAGOSPODAROWANIA TERENU
- GRANICA OBSZARU OBJĘTEGO PLANEM
 - LINIA ROZGRANICZAJĄCA
 - LINIA ZABUDOWY NIEOPRZEMIAŁALNA
 - LINIA ZABUDOWY OKRĘGLAJĄCA
 - PUNKT POCCZĄTKU/KOŃCA LUB ZMIANY RODZAJU LINII ZABUDOWY
 - ZWYMAGOWANIE LINII ZABUDOWY LUB SZEROKOŚCI PASA DROGOWEGO
 - GRANICA STREFY „B1” „C” OCHRONY UZDROWISKA
 - GRANICA OBSZARU SZCZEGÓLNEGO ZAGOSPODAROWANIA POWODZI RZeki ŁUPA-SKIERNIEWKA-da zakresu wody Q1%
 - GRANICA OBSZARU SZCZEGÓLNEGO ZAGOSPODAROWANIA POWODZI RZeki ŁUPA-SKIERNIEWKA-da zakresu wody Q10%
 - GRANICA OBSZARU OCHRONY KANAŁU KANALIZACJI SANITARNEJ
 - STREFA OD OBSZARU KOLEJOWEGO
- ##### 2. WYNIKAJĄCE Z PRZEPISÓW ODREBNYCH Z ZAKRESU OCHRONY DZIEDZICTWA KULTUROWEGO
- GRANICA STREFY „A” „B” OCHRONY KONSERWATORSKIEJ („STREFA” „D” OCHRONY ZAPISÓW ARCHITEKTURALNYCH)
 - GRANICA ZAPISY WPIĘSIENIA DO GIMNALNEJ EVIDENCJI ZAPISKÓW UKŁAD URBANISTYCZNY MIASTA SKIERNIEWICE „STREFA „B” OCHRONY KONSERWATORSKIEJ”
 - ZAPISY WPIĘSIENIA DO REJESTRU ZAPISKÓW
 - ZAPISY WPIĘSIENIA DO GIMNALNEJ EVIDENCJI ZAPISKÓW
 - STREFA EKSPONOWA ZAPISKU
- ##### 3.W ZAKRESIE KATEGORII PRZEZNACZENIA TERENÓW
- 1 MN - NUMER TERENU
 - POSTAWOWE PRZEZNACZENIE TERENU
 - M.U. - TERENY ZABUDOWY MIESZKANIOWEJ
 - MN - TERENY ZABUDOWY MIESZKANIOWEJ JEDNORODZINEJ
 - MU - TERENY ZABUDOWY MIESZKANIOWEJ JEDNORODZINEJ
 - U - TERENY ZABUDOWY USŁUGOWEJ
 - UO - TERENY ZABUDOWY USŁUGOWEJ
 - UŁ - TERENY USŁUGOWE I WYCHOWAWCZE
 - WS - TERENY WOD KOWALCZYKOWYCH
 - ZP - TERENY ZIELENI URZĄDZENIA
 - PP.ZP - TERENY ZIELENI URZĄDZENIA
 - IT - TERENY INFRASTRUKTURY TECHNICZNEJ
 - KDZ - TERENY DRÓG PUBLICZNYCH- ULICA KLASY ZBIORCZEJ
 - KDD - TERENY DRÓG PUBLICZNYCH- ULICA KLASY DOJAZDOWEJ
 - KDW - TERENY DRÓG WEWNĘTRZNYCH
- #### USTALENIA O CHARAKTERZE INFORMACYJNYM
- ISTNIEJĄCA STACJA TRANSFORMATOROWA
 - SYMBOL LINII ROZGRANICZAJĄCEJ TERENY USTALONE W SĄSIEDNIACH PLACACH MIEJSCOWYCH
 - 9.150 M.U. - SYMBOL PRZEZNACZENIA TERENÓW SĄSIEDNIACH