

MIASTO SKIERNIEWICE
MIEJSCOWY PLAN ZAGOSPODAROWANIA PRZESTRZENNEGO -
FRAGMENT MIASTA SKIERNIEWICE POŁOŻONY
PRZY ULICY ŚW. MAKSYMILIANA KOLBE

SKALA 1:1000

0 10 20 30 40 50 m

załącznik Nr 1 do Uchwały Nr LXIII/143/2023
Rady Miasta Skierniewice z dnia 21 grudnia 2023r.

LEGENDA

USTALENIA OBOWIĄZUJĄCE

GRANICA OBSZARU OBJĘTEGO MIEJSCOWYM PLANEM
ZAGOSPODAROWANIA PRZESTRZENNEGO

W ZAKRESIE KSZTAŁTOWANIA ZABUDOWY
I ZAGOSPODAROWANIA TERENU

LINIA ROZGRANICZAJĄCA TERENY O RÓŻNYM PRZEZNACZENIU
LUB RÓŻNYCH ZASADACH ZAGOSPODAROWANIA

NIEPRZEKRACZALNA LINIA ZABUDOWY

10,0 ZWYMIAROWANIE (W METRACH)

STREFA OD OBSZARU KOLEJOWEGO

W ZAKRESIE KATEGORII PRZEZNACZEŃ

MN TEREN ZABUDOWY MIESZKANIOWEJ JEDNORODZINNEJ

KR TEREN KOMUNIKACJI DROGOWEJ WEWNĘTRZNEJ

KO-ZP TEREN OBSŁUGI KOMUNIKACJI LUB ZIELENI URZĄDZONEJ

OZNACZENIA O CHARAKTERZE INFORMACYJNYM

LINIA ROZGRANICZAJĄCA TERENY O RÓŻNYM PRZEZNACZENIU
LUB RÓŻNYCH ZASADACH ZAGOSPODAROWANIA

16.43.MN SYMBOL PRZEZNACZENIA TERENÓW SĄSIEDNICH

GRANICA TERENU ZAMKNIĘTEGO

OŚ ISTNIEJĄCEGO TORU KOLEJOWEGO

WYNIKAJĄCE Z PRZEPISÓW ODRĘBNYCH
Z ZAKRESU OCHRONY ŚRODOWISKA

GRANICA BOLIMOWSKO-RADZIEJOWICKIEGO Z DOLINĄ
ŚRODKOWEJ RAWKI OBSZARU CHRONIONEGO KRAJOBRAZU

ZASIĘG POZIOMY HAŁASU POWYŻEJ 65 dB ZGODNIE Z MAPĄ IMISYJNĄ
LDWN DLA LINII KOLEJOWEJ NR 1 WARSZAWA ZACHODNIA - KATOWICE
ZAWARTĄ W STRATEGICZNEJ MAPIE HAŁASU SPORZĄDZONEJ W 2022 R.


Wrys ze zmiany studium uwarunkowań i kierunków
zagospodarowania przestrzennego
Miasta Skierniewice

granica obszaru objętego planem

80 MN - OBSZAR O DOMINUJĄCEJ FUNKCJI ZABUDOWY MIESZKANIOWEJ
JEDNORODZINNEJ

82 Z,R OBSZAR O DOMINUJĄCEJ FUNKCJI ZIELENI
OBSZAR O DOMINUJĄCEJ FUNKCJI ROLNICTWA

GRANICA BOLIMOWSKO-RADZIEJOWICKIEGO OBSZARU
CHRONIONEGO KRAJOBRAZU

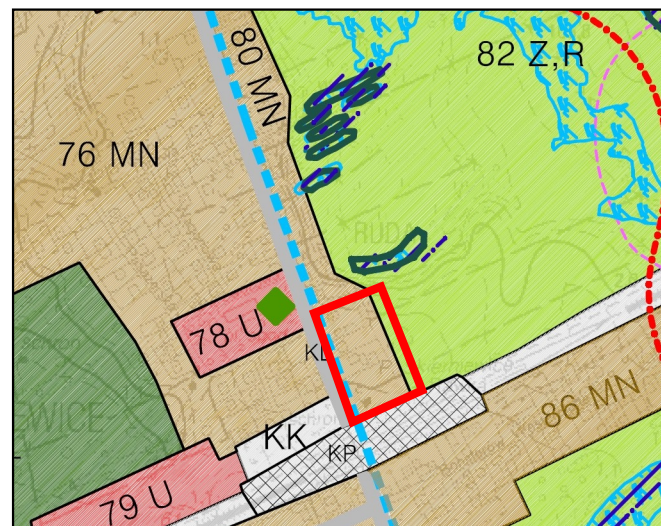

LICENCJA NR GKK.6642.20.2023_1063_P
UKŁAD WSPÓRZĘDNYCH PROSTOKĄTNYCH PŁASKICH 2000 (STREFA VII)
UKŁAD WYSOKOŚCI: PL-EVRF 2007-NH

TEREN ZAMKNIĘTY - TEREN PKP