


załącznik Nr 1 do Uchwały Nr XXV/97/2020  
Rady Miasta Skierniewice z dnia 26 listopada 2020r.

## MIASTO SKIERNIEWICE

MIJESKOWY PLAN ZAGOSPODAROWANIA PRZESTRZENNEGO  
FRAGMENT MIASTA POŁOŻONY W REJONIE ULIC:  
WITKACEGO I IGNACEGO PRĄDZYŃSKIEGO

0 10 20 30 40 50 (m)

SKALA 1:1000

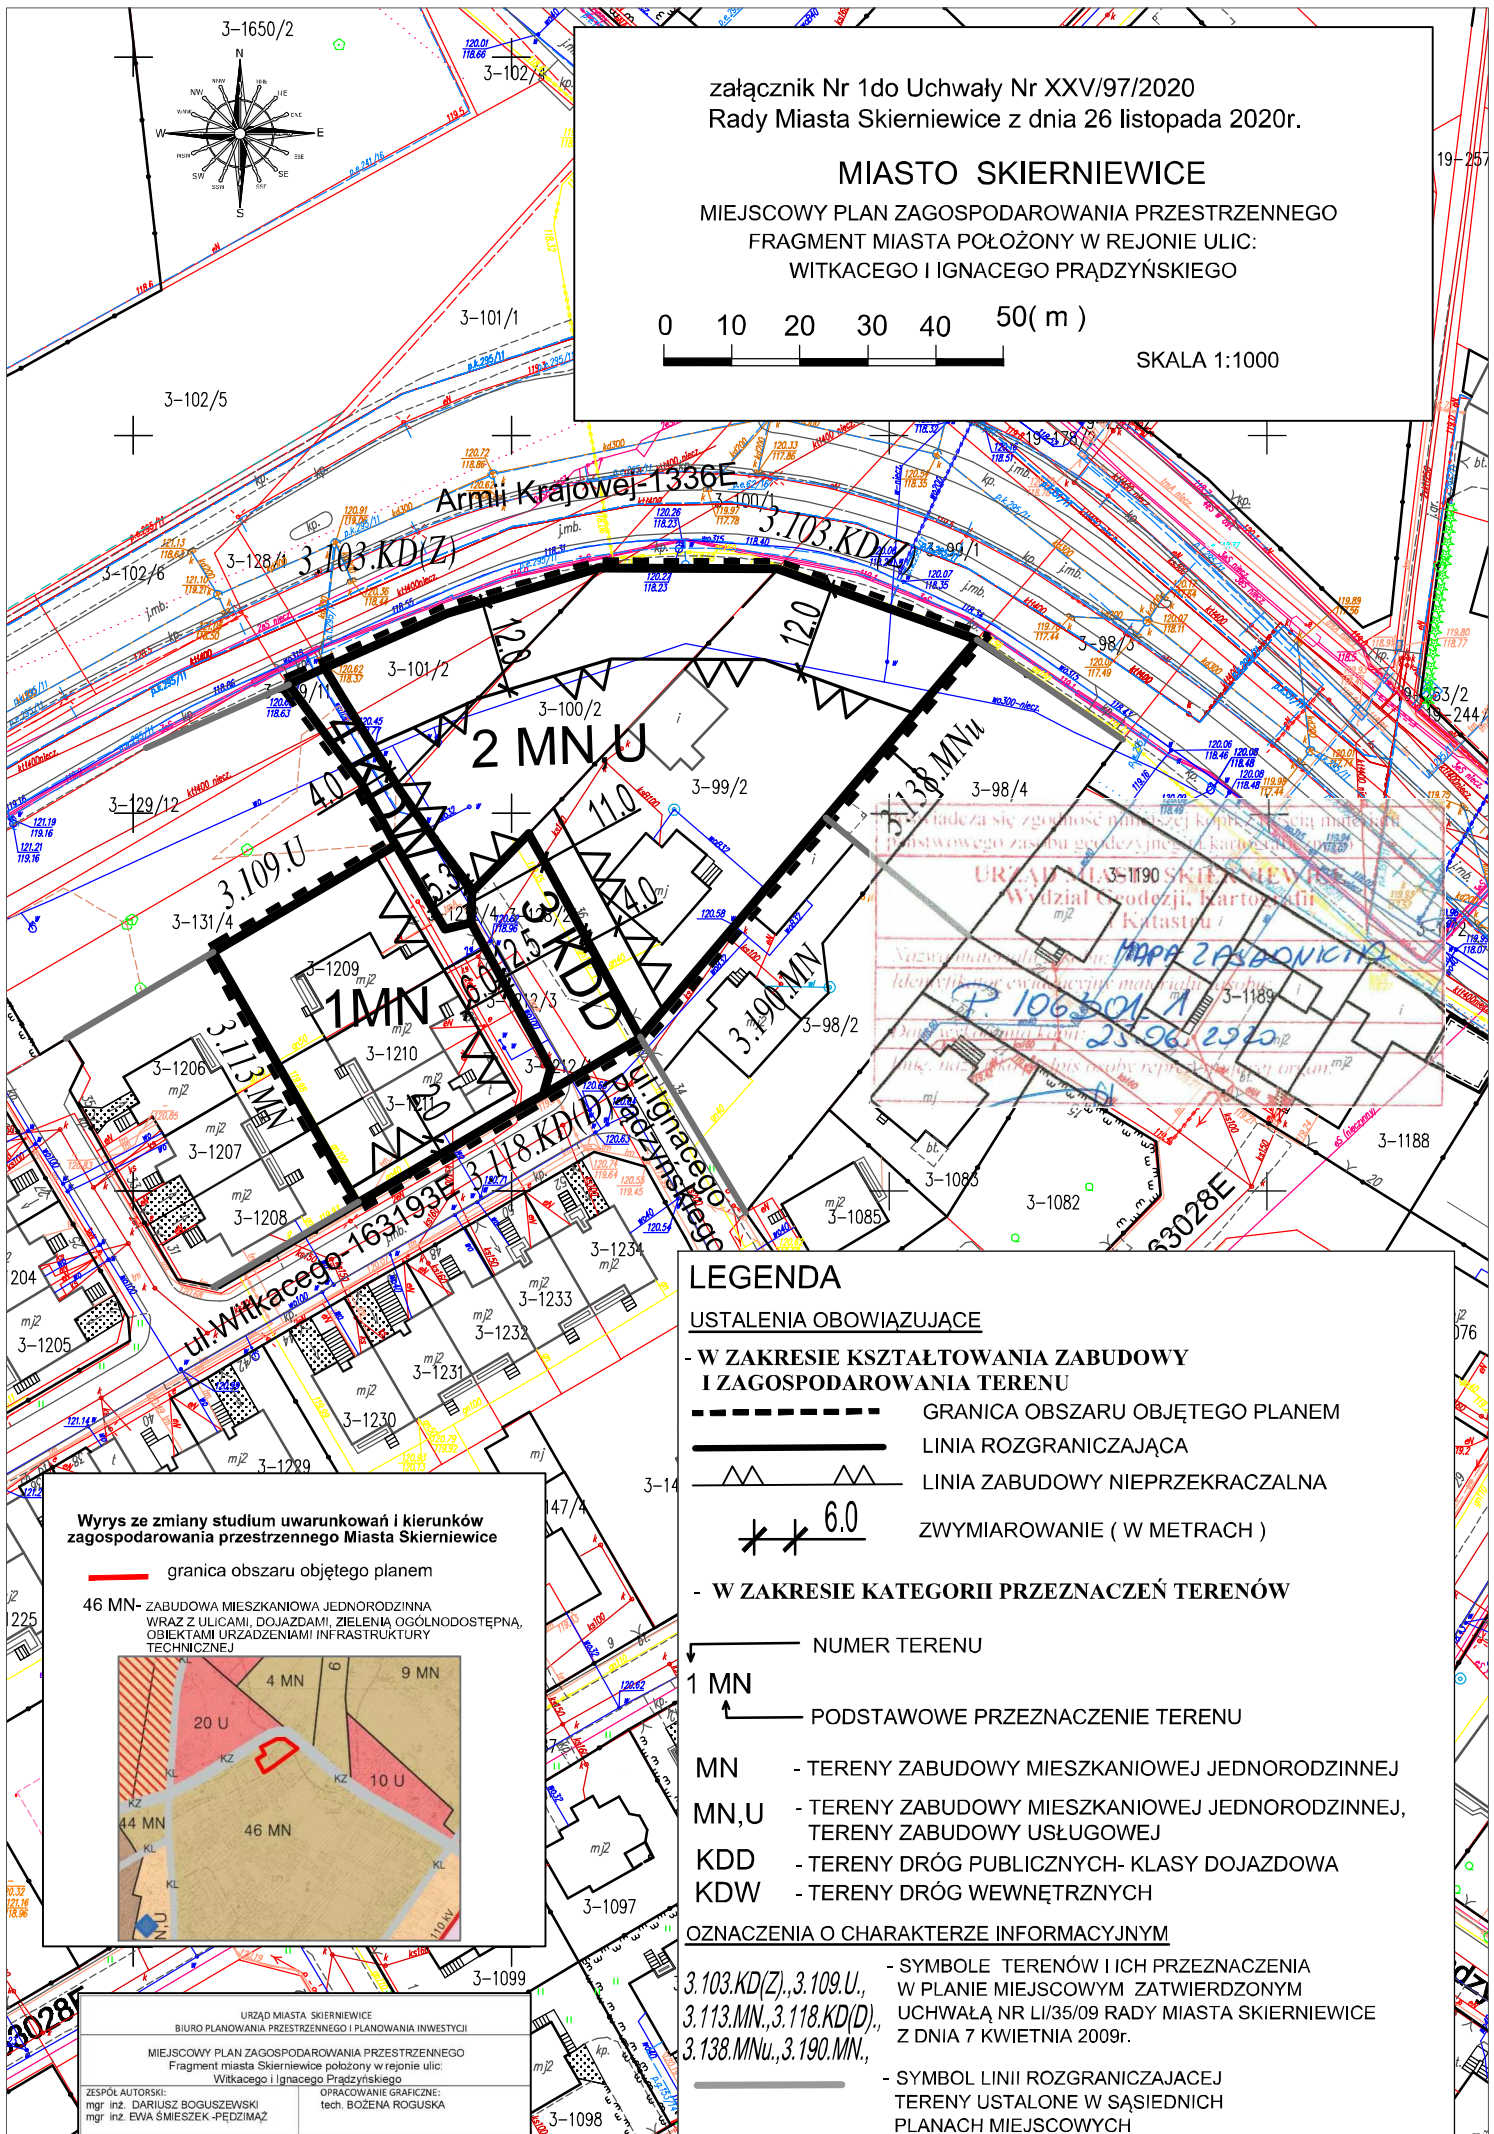

### LEGENDA

#### USTALENIA OBOWIAZUJĄCE

##### - W ZAKRESIE KSZTAŁTOWANIA ZABUDOWY I ZAGOSPODAROWANIA TERENU

- GRANICA OBSZARU OBJĘTEGO PLANEM
- LINIA ROZGRANICZAJĄCA
- LINIA ZABUDOWY NIEPRZEKACZALNA
- ZWYMIAROWANIE ( W METRACH )

##### - W ZAKRESIE KATEGORII PRZEZNACZEŃ TERENÓW

- NUMER TERENU
- 1 MN — PODSTAWOWE PRZEZNACZENIE TERENU
- MN — TERENY ZABUDOWY MIESZKANIOWEJ JEDNORODZINNEJ
- MN,U — TERENY ZABUDOWY MIESZKANIOWEJ JEDNORODZINNEJ, TERENY ZABUDOWY USŁUGOWEJ
- KDD — TERENY DRÓG PUBLICZNYCH- KLASY DOJAZDOWA
- KDW — TERENY DRÓG WEWNĘTRZNYCH

#### OZNACZENIA O CHARAKTERZE INFORMACYJNYM


3.103.KD(Z), 3.109.U., 3.113.MN., 3.118.KD(D), 3.138.MNu., 3.190.MN., — SYMBOLE TERENÓW I ICH PRZEZNACZENIA W PLANIE MIEJSCOWYM ZATWIERDZONYM UCHWAŁĄ NR LI/35/09 RADY MIASTA SKIERNIEWICE Z DNIA 7 KWIEŃCIA 2009r.

— SYMBOL LINII ROZGRANICZAJĄCEJ TERENY USTALONE W SASIEDNIACH PLANACH MIEJSCOWYCH

#### Wyrus ze zmiany studium uwarunkowań i kierunków zagospodarowania przestrzennego Miasta Skierniewice

granica obszaru objętego planem

46 MN- ZABUDOWA MIESZKANIOWA JEDNORODZINNA WRAZ Z ULICAMI, DOJAZDAMI, ZIELENIA OGÓLNODOSTĘPNĄ, OBIEKTAMI URZĄDZENIAMI INFRASTRUKTURY TECHNICZNEJ

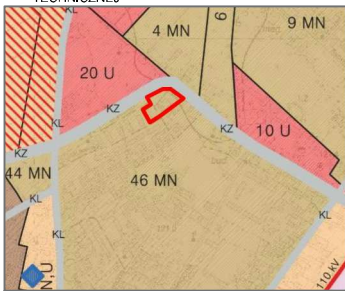

URZĄD MIASTA SKIERNIEWICE  
BIURO PLANOWANIA PRZESTRZENNEGO I PLANOWANIA INWESTYCJI

MIEJSCOWY PLAN ZAGOSPODAROWANIA PRZESTRZENNEGO  
Fragment miasta Skierniewice położony w rejonie ulic:  
Witkacego i Ignacego Prądzyńskiego

ZESPÓŁ AUTORSKI:  
mgr inż. DARIUSZ BOGUSZEWSKI  
mgr inż. EWA ŚMIESZEK-PĘDZIMAJ

OPRACOWANIE GRAFICZNE:  
tech. BOŻENA ROGUSKA