

załącznik Nr 1 do Uchwały Nr
Rady Miasta Skierniewice z dnia


MIASTO SKIERNIEWICE

MIEJSCOWY PLAN ZAGOSPODAROWANIA PRZESTRZENNEGO

FRAGMENT MIASTA SKIERNIEWICE POŁOŻONY POMIĘDZY ULICAMI ŁABĘDZKIEGO I NIECAŁA

0 10 20 30 40 50(m)


SKALA 1:1000

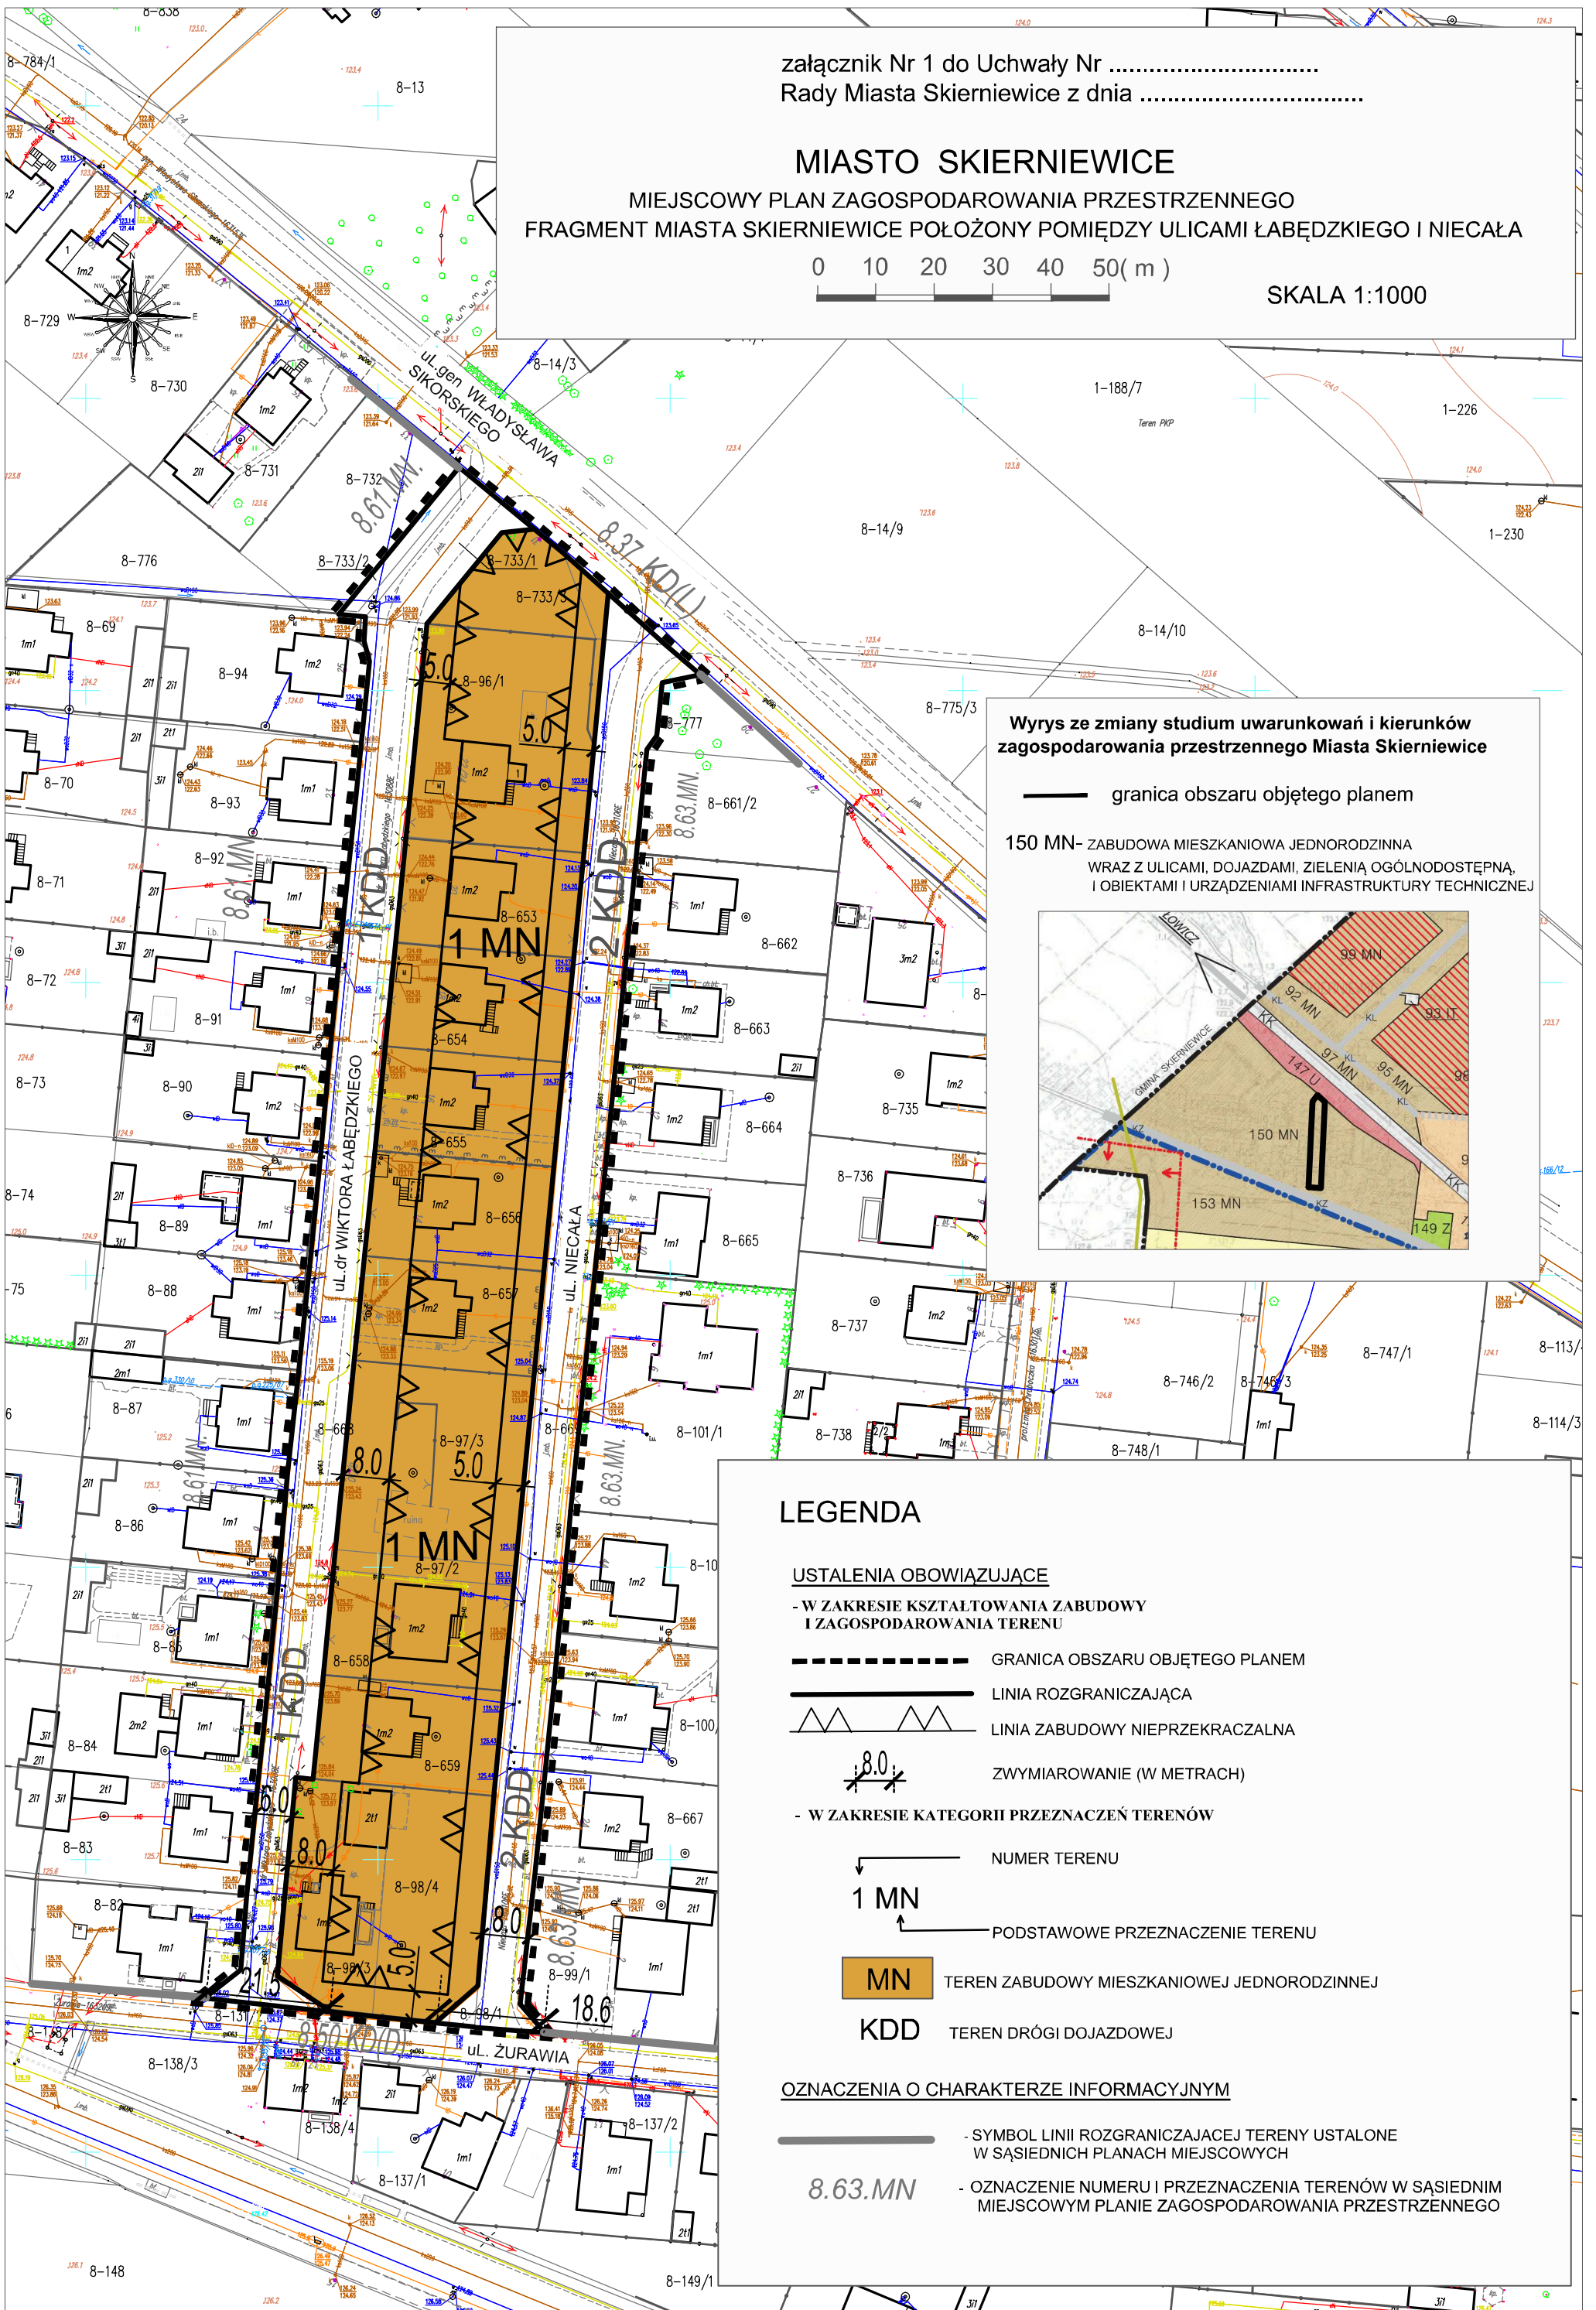

Wyrys ze zmiany studium uwarunkowań i kierunków zagospodarowania przestrzennego Miasta Skierniewice

— granica obszaru objętego planem

150 MN- ZABUDOWA MIESZKANIOWA JEDNORODZINNA
WRAZ Z ULICAMI, DOJAZDAMI, ZIELENIĄ OGÓLNODOSTĘPNĄ,
I OBIEKTAMI I URZĄDZENIAMI INFRASTRUKTURY TECHNICZNEJ

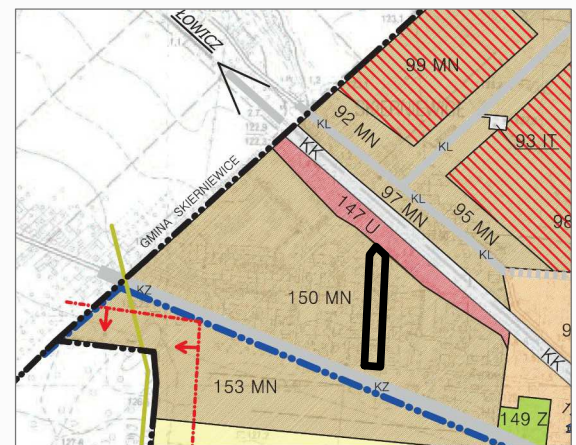

LEGENDA

USTALENIA OBOWIĄZUJĄCE

- W ZAKRESIE KSZTAŁTOWANIA ZABUDOWY
I ZAGOSPODAROWANIA TERENU

— GRANICA OBSZARU OBJĘTEGO PLANEM

— LINIA ROZGRANICZAJĄCA

— LINIA ZABUDOWY NIEPRZEKACZALNA

8.0 — ZWYMIAROWANIE (W METRACH)

- W ZAKRESIE KATEGORII PRZEZNACZEŃ TERENÓW

← NUMER TERENU

1 MN — PODSTAWOWE PRZEZNACZENIE TERENU

MN — TEREN ZABUDOWY MIESZKANIOWEJ JEDNORODZINNEJ

KDD — TEREN DRÓGI DOJAZDOWEJ

OZNACZENIA O CHARAKTERZE INFORMACYJNYM

— SYMBOL LINII ROZGRANICZAJĄCEJ TERENY USTALONE
W SĄSIEDNICH PLANACH MIEJSCOWYCH

8.63.MN — OZNACZENIE NUMERU I PRZEZNACZENIA TERENÓW W SĄSIEDNIM
MIEJSCOWYM PLANIE ZAGOSPODAROWANIA PRZESTRZENNEGO