
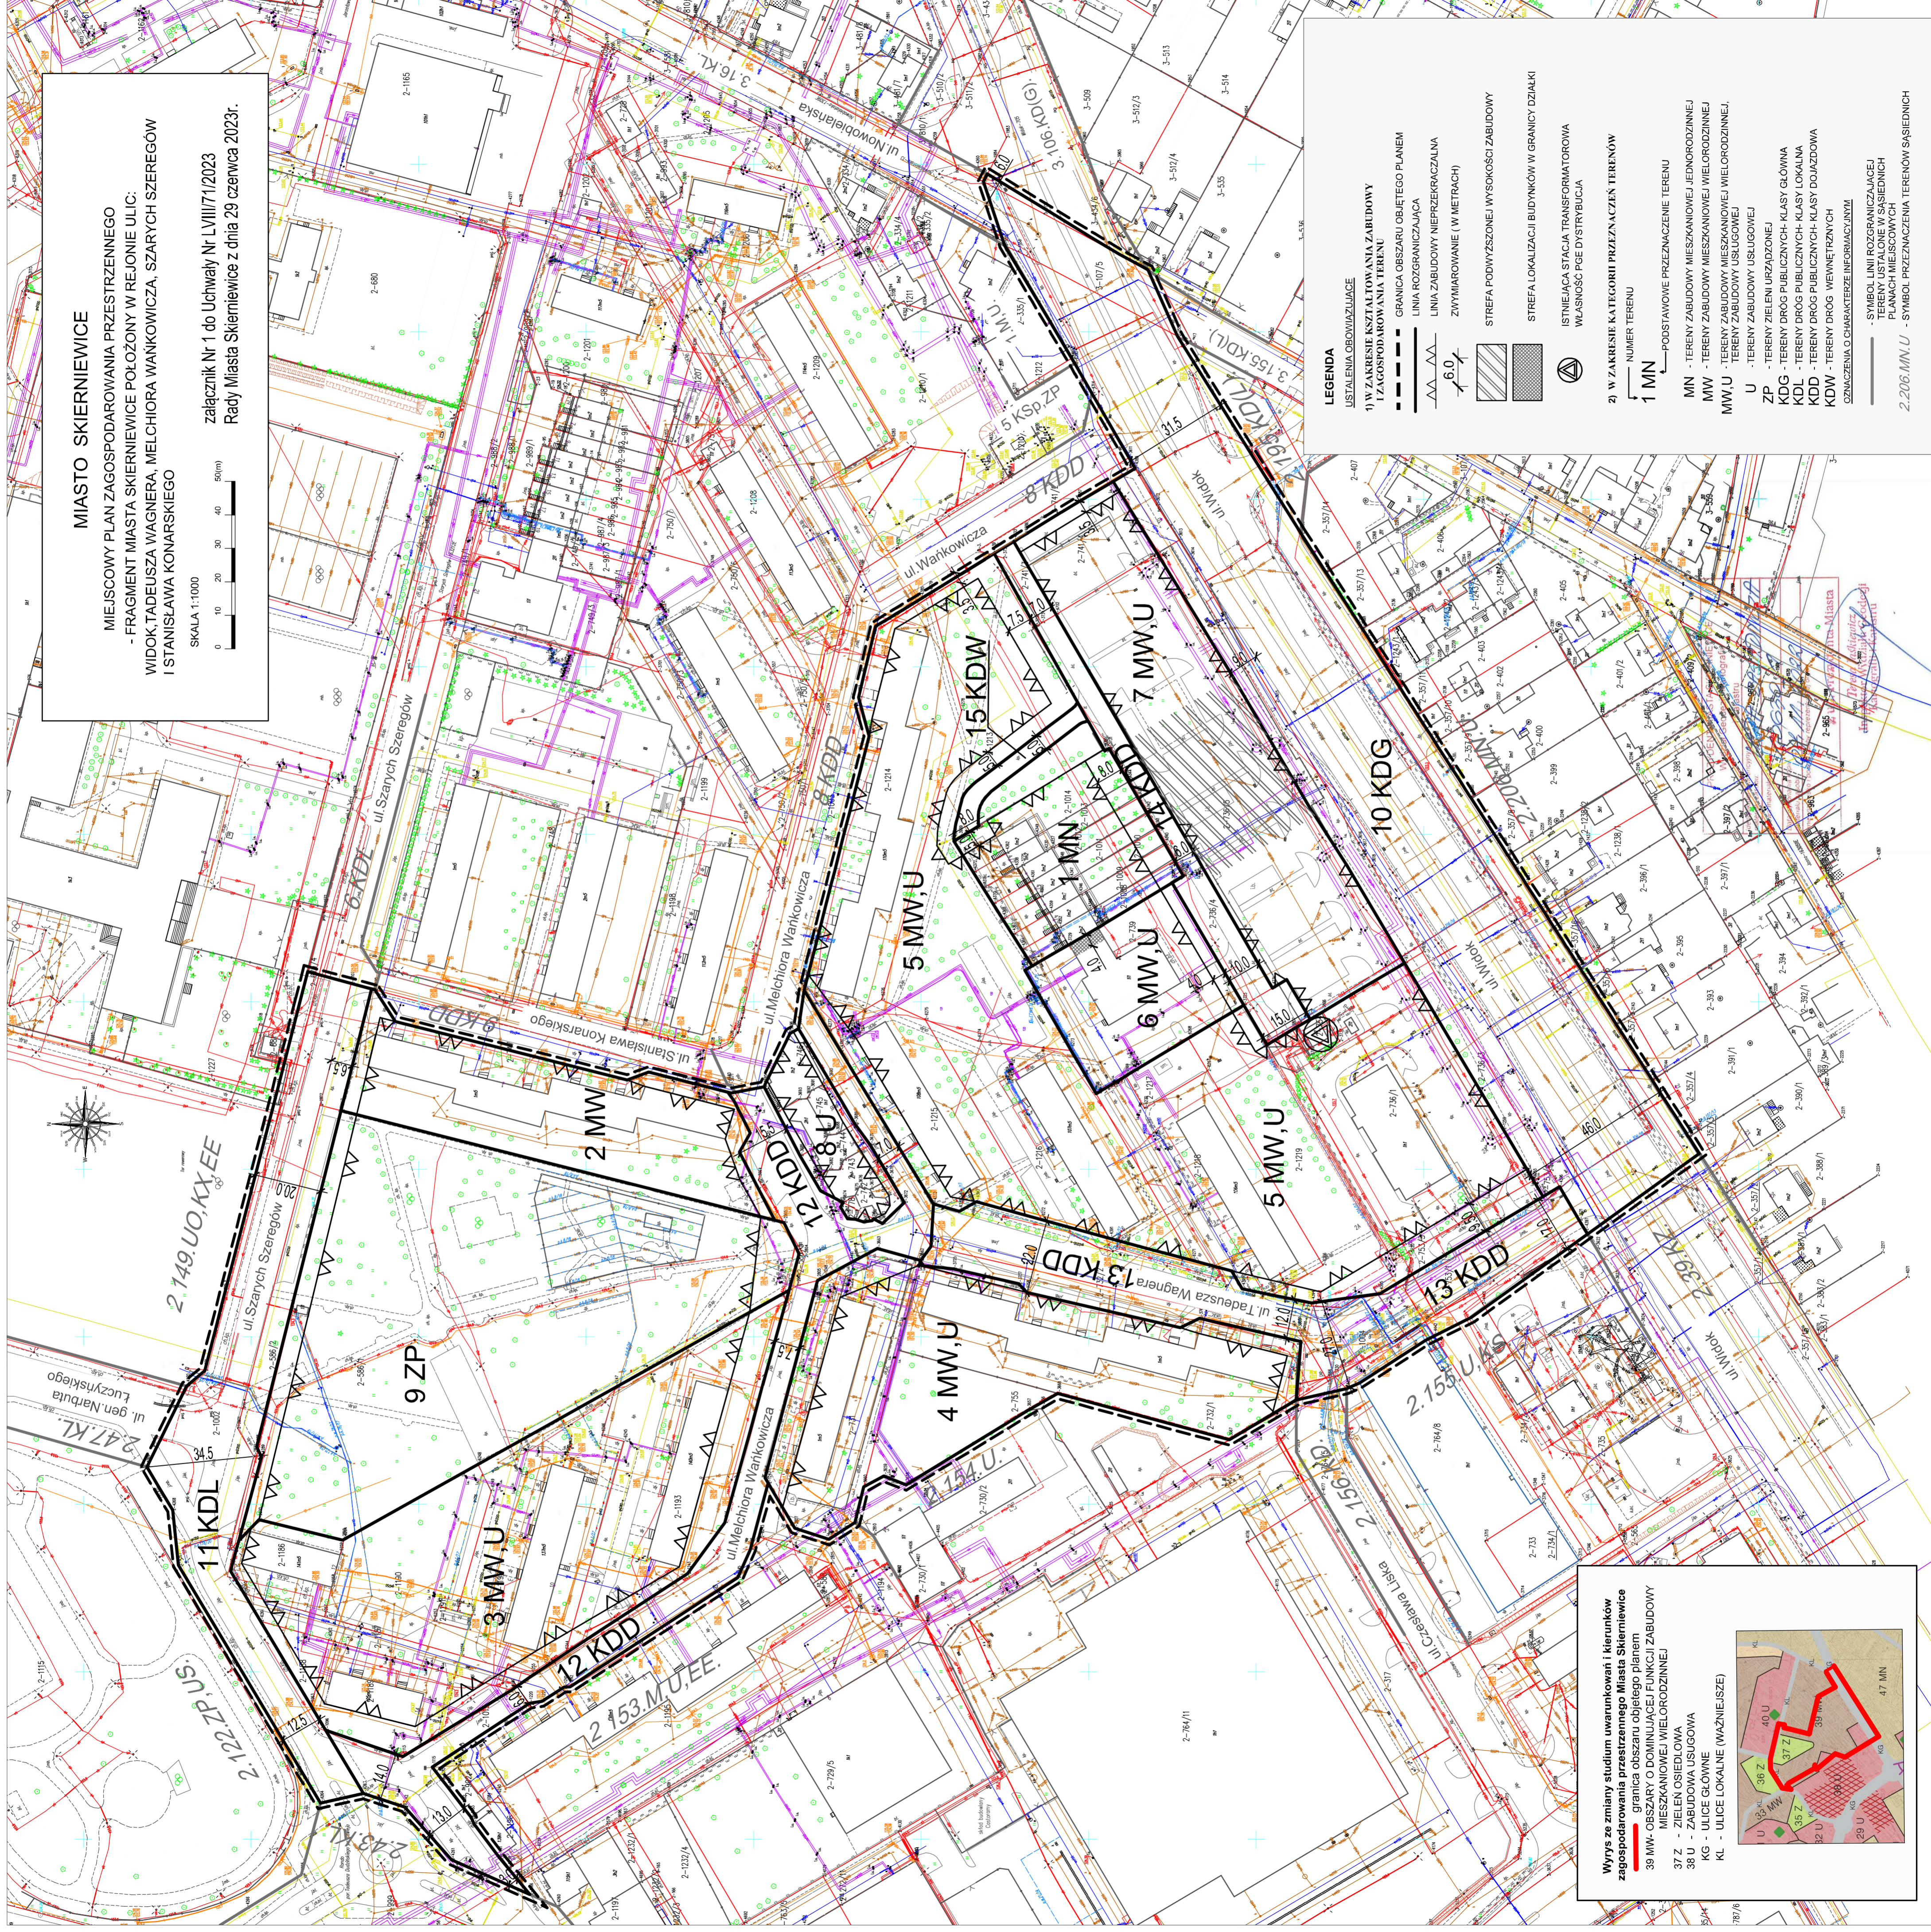


MIASTO SKIERNIEWICE

MIEJSCOWY PLAN ZAGOSPODAROWANIA PRZESTRZENNEGO
- FRAGMENT MIASTA SKIERNIEWICE POŁOŻONY W REJONIE ULIC:
WIDOK TADEUSZA WAGNERA, MELCHIORA WANKOWICZA, SZARYCH SZEREGÓW
I STANISŁAWA KONARSKIEGO

załącznik Nr 1 do Uchwały Nr LVIII/71/2023
Rady Miasta Skiernewice z dnia 29 czerwca 2023r.

SKALA 1:1000

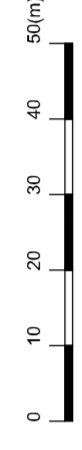

LEGENDA

USTALENIA OBDZIAWIJAJĄCE

1) W ZAKRESIE KSZTAŁTOWANIA ZABUDOWY I ZAGOSPODAROWANIA TERENU

- GRANICA OBSZARU OBJĘTEGO PLANEM
- LINIA ROZGRANICZAJĄCA
- LINIA ZABUDOWY NIEPRZEKRACZALNA
- ZWYMIAROWANIE (W METRACH)
- STREFA PODWYŻSZONEJ WYSOKOŚCI ZABUDOWY
- STREFA LOKALIZACJI BUDYNKÓW W GRANICY DZIAŁKI
- ISTNIEJĄCA STACJA TRANSFORMATOROWA
- WŁASNOŚĆ POE DYSTRYBUCJA

2) W ZAKRESIE KATEGORII PRZEZNACZEN TERENÓW

1 MN - PODSTAWOWE PRZEZNACZENIE TERENU

MN - TERENY ZABUDOWY MIESZKANIOWEJ JEDNORODZINNEJ

MW - TERENY ZABUDOWY MIESZKANIOWEJ WIELORODZINNEJ

MW,U - TERENY ZABUDOWY MIESZKANIOWEJ WIELORODZINNEJ, TERENY ZABUDOWY USŁUGOWEJ

U - TERENY ZIEMI URZĄDOWEJ

ZP - TERENY ZIEMI URZĄDOWEJ

KDG - TERENY DRÓG PUBLICZNYCH- KLASY GŁÓWNA

KDL - TERENY DRÓG PUBLICZNYCH- KLASY LOKALNA

KDD - TERENY DRÓG PUBLICZNYCH- KLASY DOJAZDOWA

KDW - TERENY DRÓG WEWNĘTRZNYCH

OZNACZENIA O CHARAKTERZE INFORMACYJNYM

- SYMBOL LINII ROZGRANICZAJĄCEJ
- TERENY USTALONE W SASIEDNICH PLANACH MIEJSCOWYCH
- SYMBOL PRZEZNACZENIA TERENÓW SASIEDNICH
- 2.206.MW.U

Wyrzys ze zmiany studium uwarunkowań i kierunków zagospodarowania przestrzennego Miasta Skiernewice

granicza obszar objętego planem

39 MW - OBSZARY O DOMINUJĄCEJ FUNKCJI ZABUDOWY MIESZKANIOWEJ WIELORODZINNEJ

37 Z - ZIEMIENI OSIEDLÓWA

38 U - ZABUDOWA USŁUGOWA

KG - ULICE GŁÓWNE (WĄZKIE/SZEROKIE)

KL - ULICE LOKALNE (WĄZKIE/SZEROKIE)