


MIASTO SKIERNIEWICE

Miejscowy plan zagospodarowania przestrzennego
- fragment miasta Skierniewice położony w rejonie skrzyżowania ulic:
prof. Feliksa Kotowskiego i Rawskiej


załącznik Nr 1 do Uchwały Nr XLIII/57/2022
Rady Miasta Skierniewice z dnia 30 maja 2022 r.

0 10 20 30 40 50(m)
SKALA 1:1000

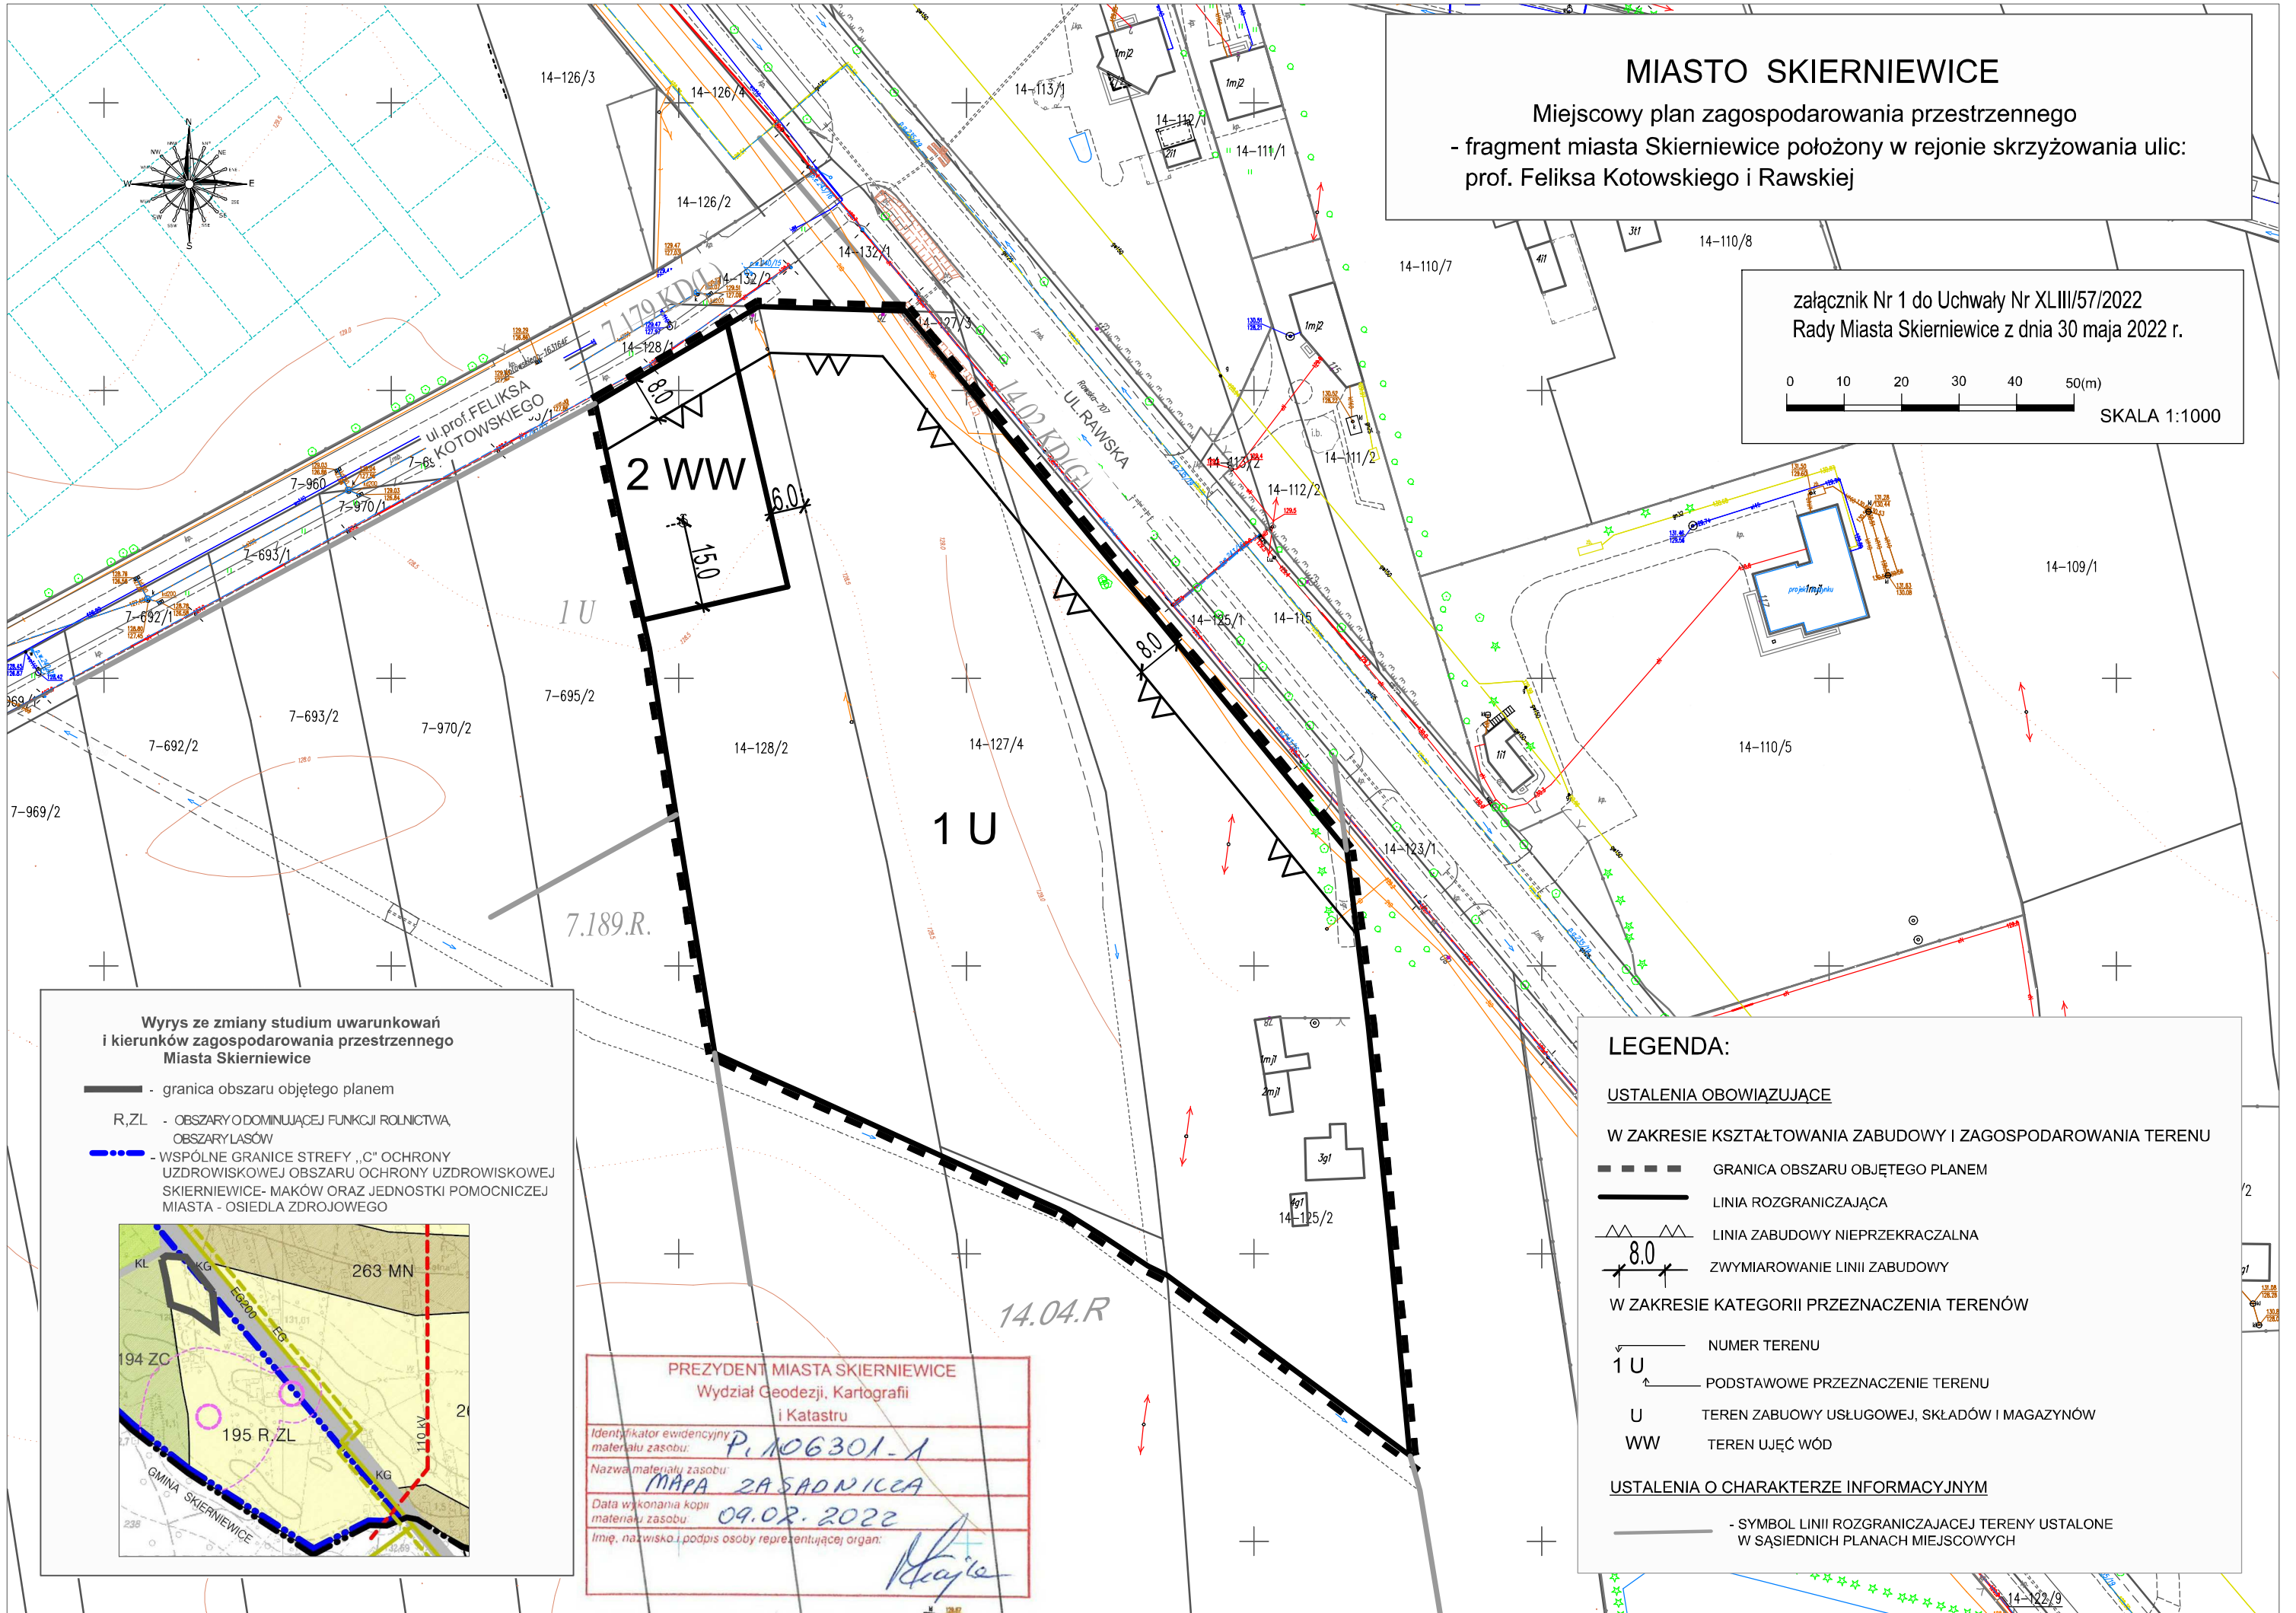

Wyrus ze zmiany studium uwarunkowań i kierunków zagospodarowania przestrzennego Miasta Skierniewice

- granica obszaru objętego planem
- R,ZL - OBSZARY O DOMINUJĄCEJ FUNKCJI ROLNICTWA, OBSZARY LASÓW
- WSPÓLNE GRANICE STREFY „C” OCHRONY UZDROWISKOWEJ OBSZARU OCHRONY UZDROWISKOWEJ SKIERNIEWICE- MAKÓW ORAZ JEDNOSTKI POMOCNICZEJ MIASTA - OSIEDLA ZDROJOWEGO

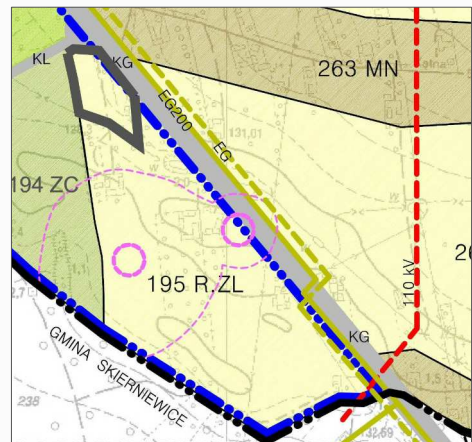

PREZYDENT MIASTA SKIERNIEWICE
Wydział Geodezji, Kartografii i Katastru
Identyfikator ewidencyjny materiału zasobu: P.106301-1
Nazwa materiału zasobu: MAPA ZASADNICZA
Data wykonania kopii materiału zasobu: 09.02.2022
Imię, nazwisko i podpis osoby reprezentującej organ: *[Signature]*

LEGENDA:

USTALENIA OBOWIĄZUJĄCE

W ZAKRESIE KSZTAŁTOWANIA ZABUDOWY I ZAGOSPODAROWANIA TERENU

- GRANICA OBSZARU OBJĘTEGO PLANEM
- LINIA ROZGRANICZAJĄCA
- LINIA ZABUDOWY NIEPRZEKRACZALNA
- 8.0 — ZWYMIAROWANIE LINII ZABUDOWY

W ZAKRESIE KATEGORII PRZEZNACZENIA TERENÓW

- 1 U — NUMER TERENU
- 1 U — PODSTAWOWE PRZEZNACZENIE TERENU
- U — TEREN ZABUDOWY USŁUGOWEJ, SKŁADÓW I MAGAZYNÓW
- WW — TEREN UJĘĆ WÓD

USTALENIA O CHARAKTERZE INFORMACYJNYM

- SYMBOL LINII ROZGRANICZAJĄCEJ TERENY USTALONE W SĄSIEDNIACH PLANACH MIEJSCOWYCH