


MIASTO SKIERNIEWICE

Miejscowy plan zagospodarowania przestrzennego - fragment miasta Skierniewice położony przy ulicy Ludwika Waryńskiego

załącznik Nr 1 do Uchwały Nr XLIII/59/2022
Rady Miasta Skierniewice z dnia 30 maja 2022 r.

0 10 20 30 40 50(m)
skala 1:1000

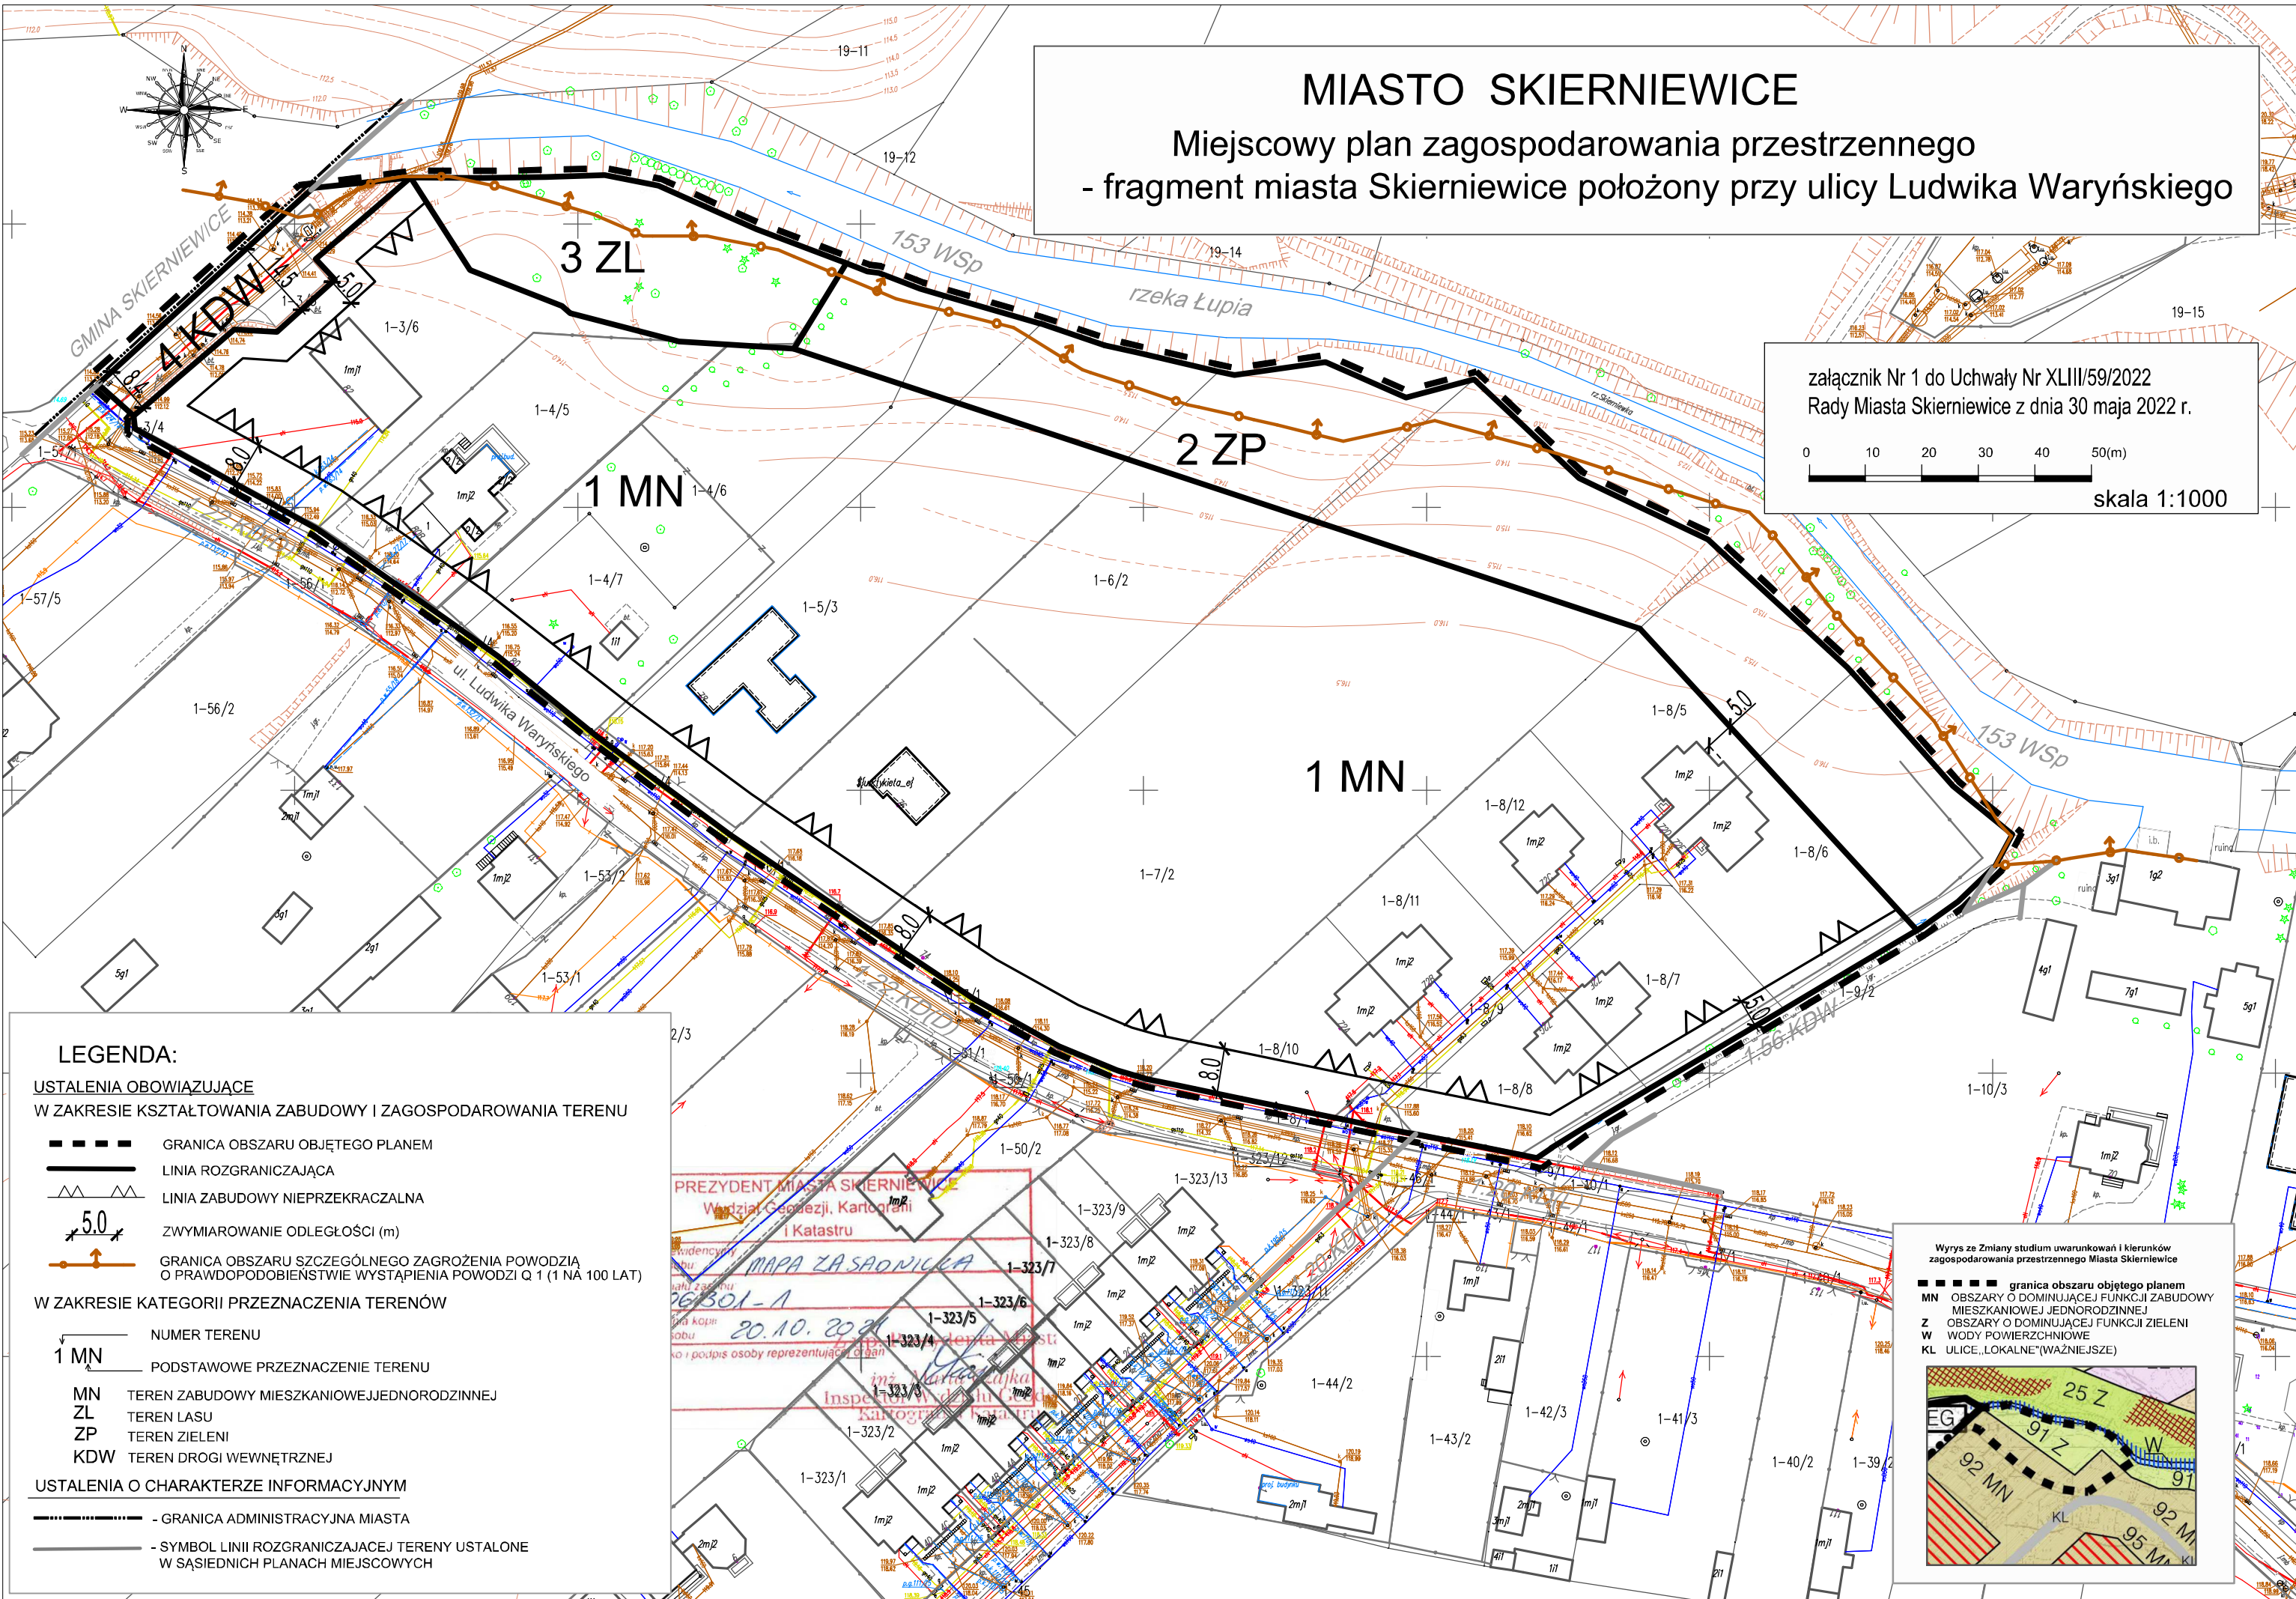

LEGENDA:

**USTALENIA OBOWIAZUJĄCE
W ZAKRESIE KSZTAŁTOWANIA ZABUDOWY I ZAGOSPODAROWANIA TERENU**

- GRANICA OBSZARU OBJĘTEGO PLANEM
- LINIA ROZGRANICZAJĄCA
- ▲ LINIA ZABUDOWY NIEPRZEKRACZALNA
- 5.0 ZWYMIAROWANIE ODLEGŁOŚCI (m)
- GRANICA OBSZARU SZCZEGÓLNEGO ZAGROŻENIA POWODZIĄ O PRAWDOPODOBIEŃSTWIE WYSTĄPIENIA POWODZI Q 1 (1 NA 100 LAT)

W ZAKRESIE KATEGORII PRZEZNACZENIA TERENÓW

- 1 MN NUMER TERENU
- 1 MN PODSTAWOWE PRZEZNACZENIE TERENU
- MN TEREN ZABUDOWY MIESZKANIOWEJ JEDNORODZINNEJ
- ZL TEREN LASU
- ZP TEREN ZIELENI
- KDW TEREN DROGI WEWNĘTRZNEJ

USTALENIA O CHARAKTERZE INFORMACYJNYM

- GRANICA ADMINISTRACYJNA MIASTA
- SYMBOL LINII ROZGRANICZAJĄCEJ TERENY USTALONE W SĄSIEDNIH PLANACH MIEJSCOWYCH

Wyrusze ze Zmiany studium uwarunkowań i kierunków zagospodarowania przestrzennego Miasta Skierniewice

- granica obszaru objętego planem
- MN OBSZARY O DOMINUJĄCEJ FUNKCJI ZABUDOWY MIESZKANIOWEJ JEDNORODZINNEJ
- Z OBSZARY O DOMINUJĄCEJ FUNKCJI ZIELENI
- W WODY POWIERZCHNIOWE
- KL ULICE, LOKALNE (WAŻNIEJSZE)