
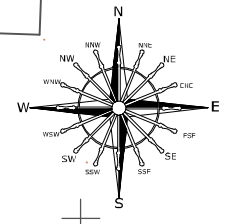


MIASTO SKIERNIEWICE
 MIEJSCOWY PLAN ZAGOSPODAROWANIA PRZESTRZENNEGO
 FRAGMENT MIASTA SKIERNIEWICE POŁOŻONY W SĄSIEDZTWIE
 ALEI PROF. SZCZEPANA A.PIENIAŻKA I UL.MSZCZONOWSKIEJ

0 10 20 30 40 50(m)

SKALA 1:1000

załącznik Nr 1 do Uchwały Nr XLVIII/142/2022
 Rady Miasta Skierniewice z dnia 27 października 2022r.

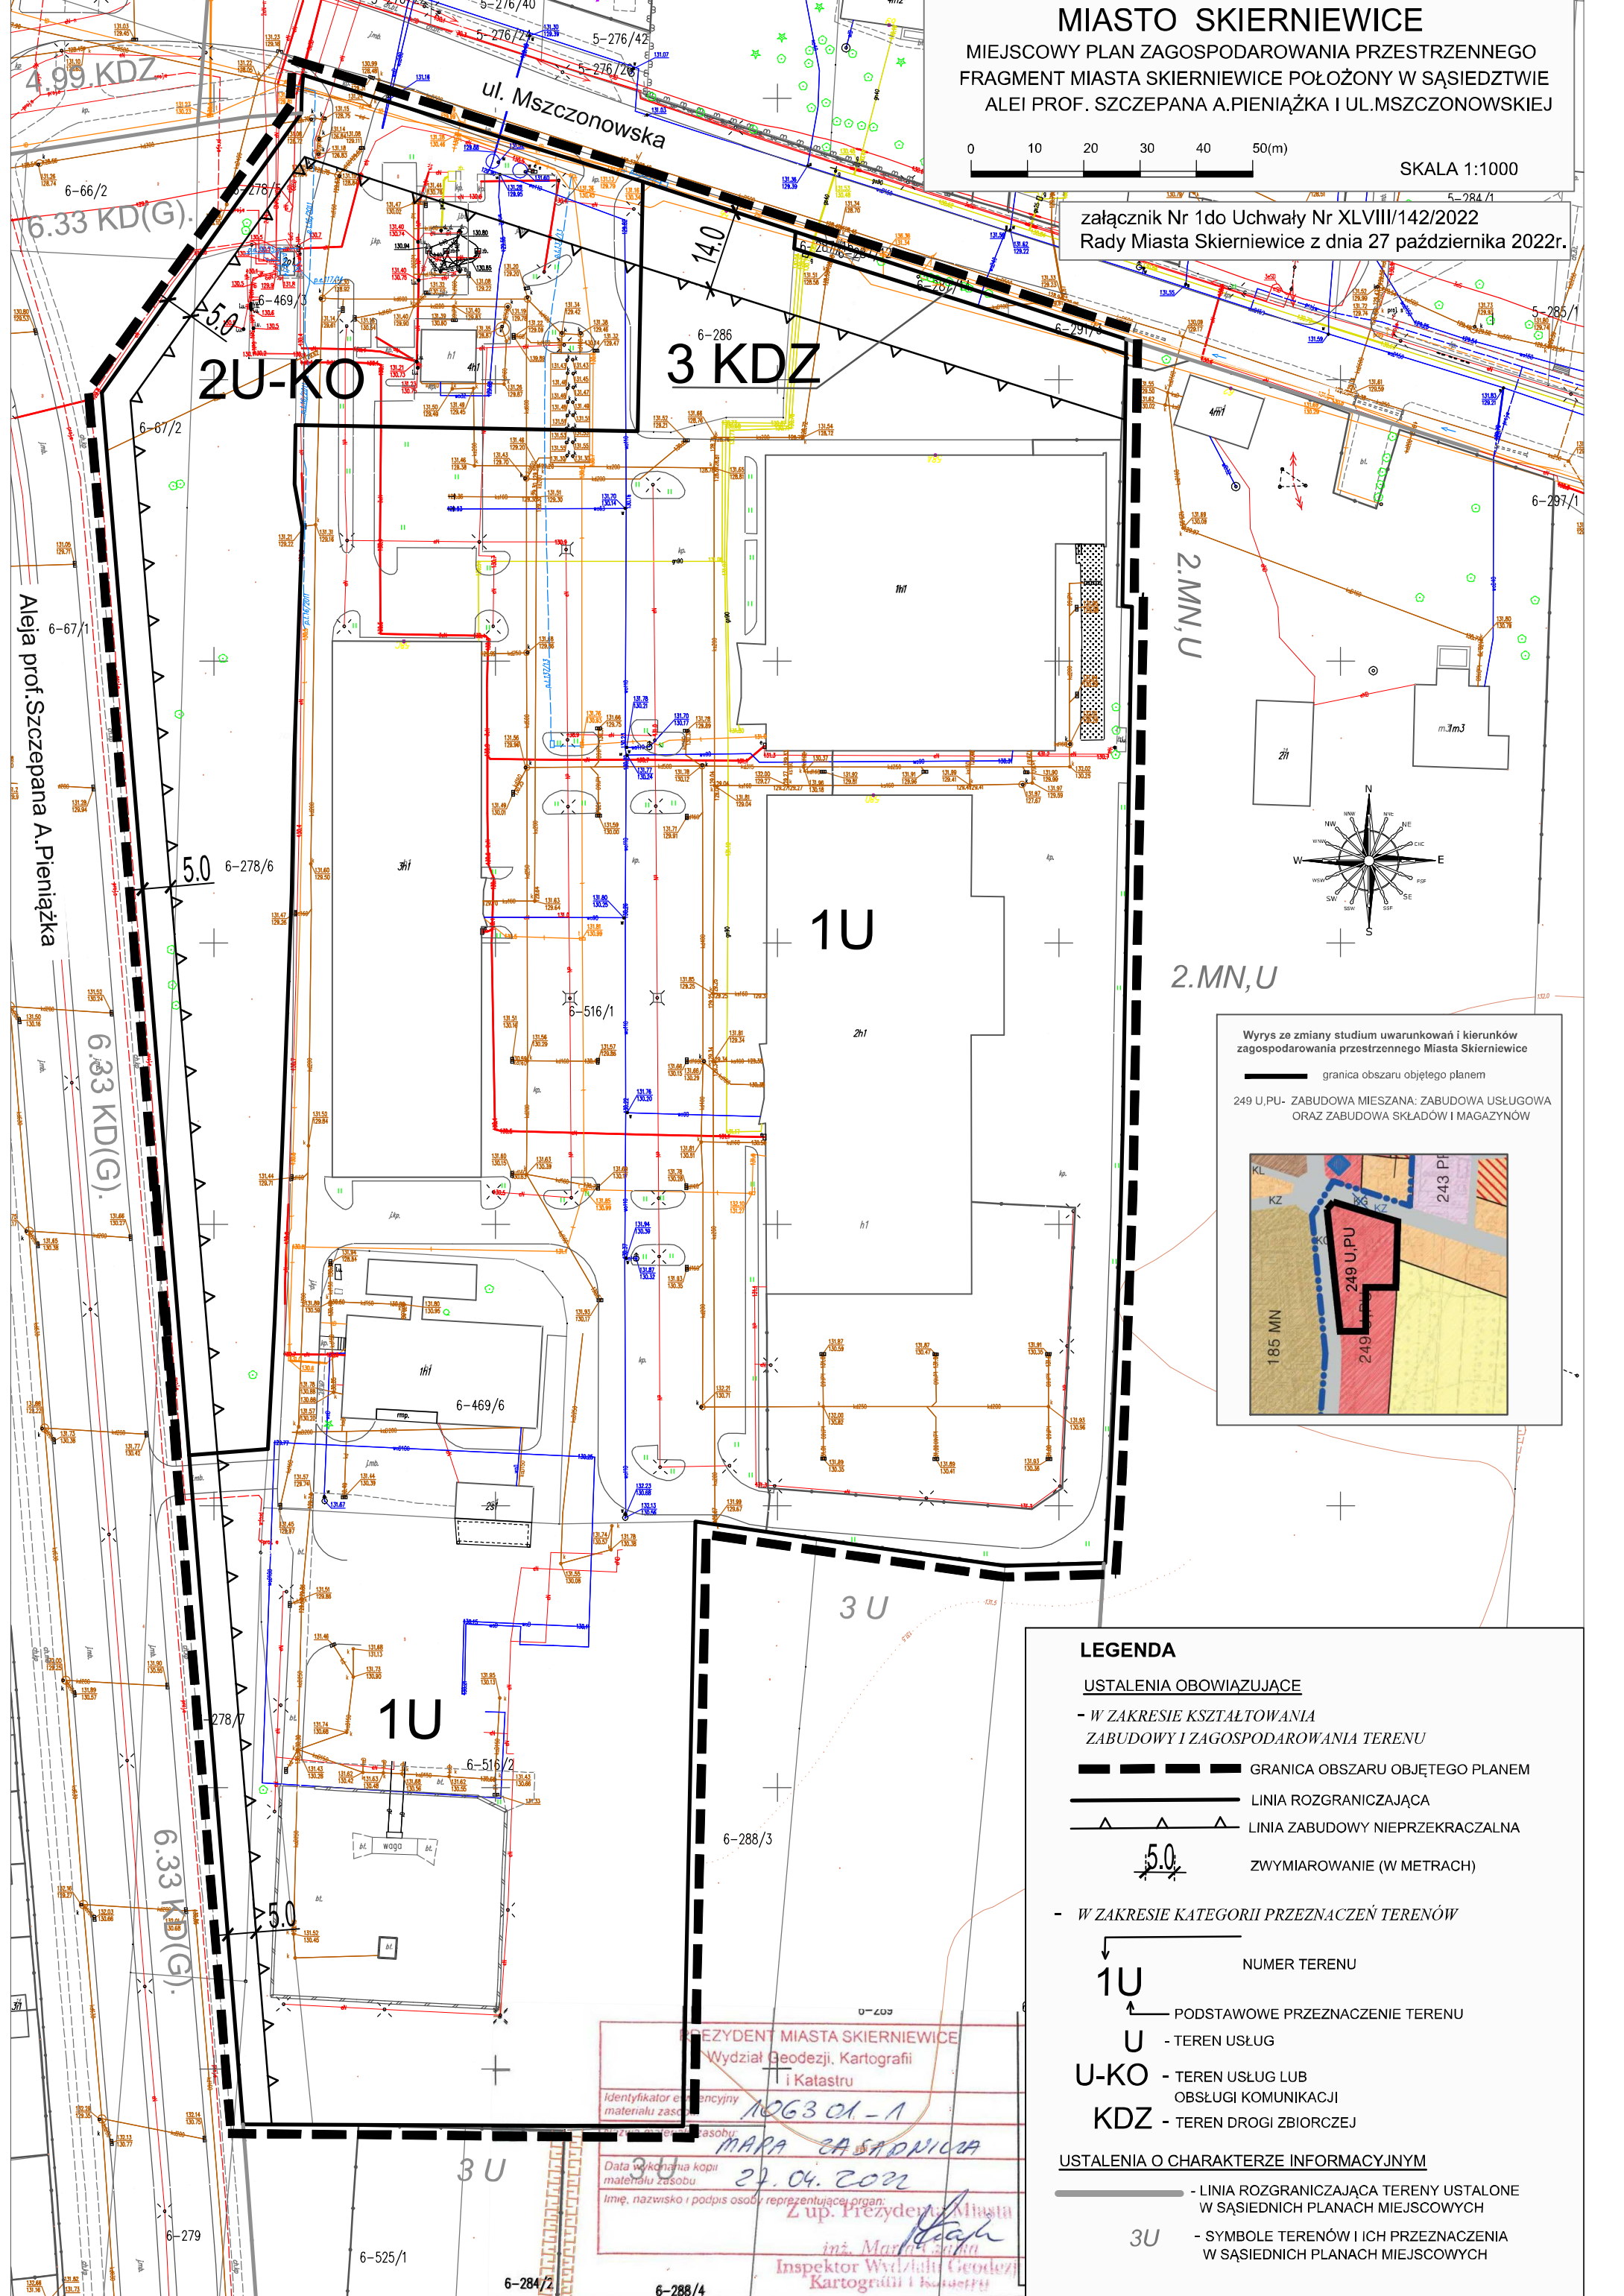

Wyrzys ze zmiany studium uwarunkowań i kierunków zagospodarowania przestrzennego Miasta Skierniewice

— granica obszaru objętego planem

249 U,PU- ZABUDOWA MIESZANA: ZABUDOWA USŁUGOWA ORAZ ZABUDOWA SKŁADÓW I MAGAZYNÓW

LEGENDA

- USTALENIA OBOWIAZUJĄCE**
- W ZAKRESIE KSZTAŁTOWANIA ZABUDOWY I ZAGOSPODAROWANIA TERENU
- GRANICA OBSZARU OBJĘTEGO PLANEM
 - LINIA ROZGRANICZAJĄCA
 - LINIA ZABUDOWY NIEMPRZEKACZALNA
 - 5.0 ZWYMIAROWANIE (W METRACH)
- W ZAKRESIE KATEGORII PRZEZNACZEŃ TERENÓW
- 1U NUMER TERENU
 - 1U PODSTAWOWE PRZEZNACZENIE TERENU
 - U - TEREN USŁUG
 - U-KO - TEREN USŁUG LUB OBSŁUGI KOMUNIKACJI
 - KDZ - TEREN DROGI ZBIORCZEJ
- USTALENIA O CHARAKTERZE INFORMACYJNYM**
- LINIA ROZGRANICZAJĄCA TERENY USTALONE W SĄSIEDNIACH PLANACH MIEJSCOWYCH
 - 3U - SYMBOLE TERENÓW I ICH PRZEZNACZENIA W SĄSIEDNIACH PLANACH MIEJSCOWYCH

PREZYDENT MIASTA SKIERNIEWICE
 Wydział Geodezji, Kartografii i Katastru

Identyfikator ewidencyjny materiału zasobu: 1063 01 - 1

MARJA ZASADNICZA

Data wykonania kopii materiału zasobu: 27.04.2022

Imię, nazwisko i podpis osoby reprezentującej organ: *Marja Zasadnicza*

Inspektor Wydziału Geodezji, Kartografii i Katastru