


MIASTO SKIERNIEWICE

MIEJSCOWY PLAN ZAGOSPODAROWANIA PRZESTRZENNEGO - FRAGMENT MIASTA SKIERNIEWICE POŁOŻONY W REJONIE ULICY ZWIERZYŃCIECKIEJ I KASZTANOWEJ

SKALA 1:1000
0 10 20 30 40 50 m


załącznik Nr 1 do Uchwały Nr LVI/52/2023
Rady Miasta Skierniewice z dnia 25 maja 2023r.

PREZYDENT MIASTA SKIERNIEWICE
Wydział Selekcyjny Kartografii i Katastru
Identyfikator ewidencyjny materiału z zasobu: 106301-1
Nazwa materiału z zasobu: MAPA ZASADNICZA
Data wykonania kópi materiału z zasobu: 19.12.2022
107. H. Kępczyński
Inspektor Wydziału Kartografii i Katastru

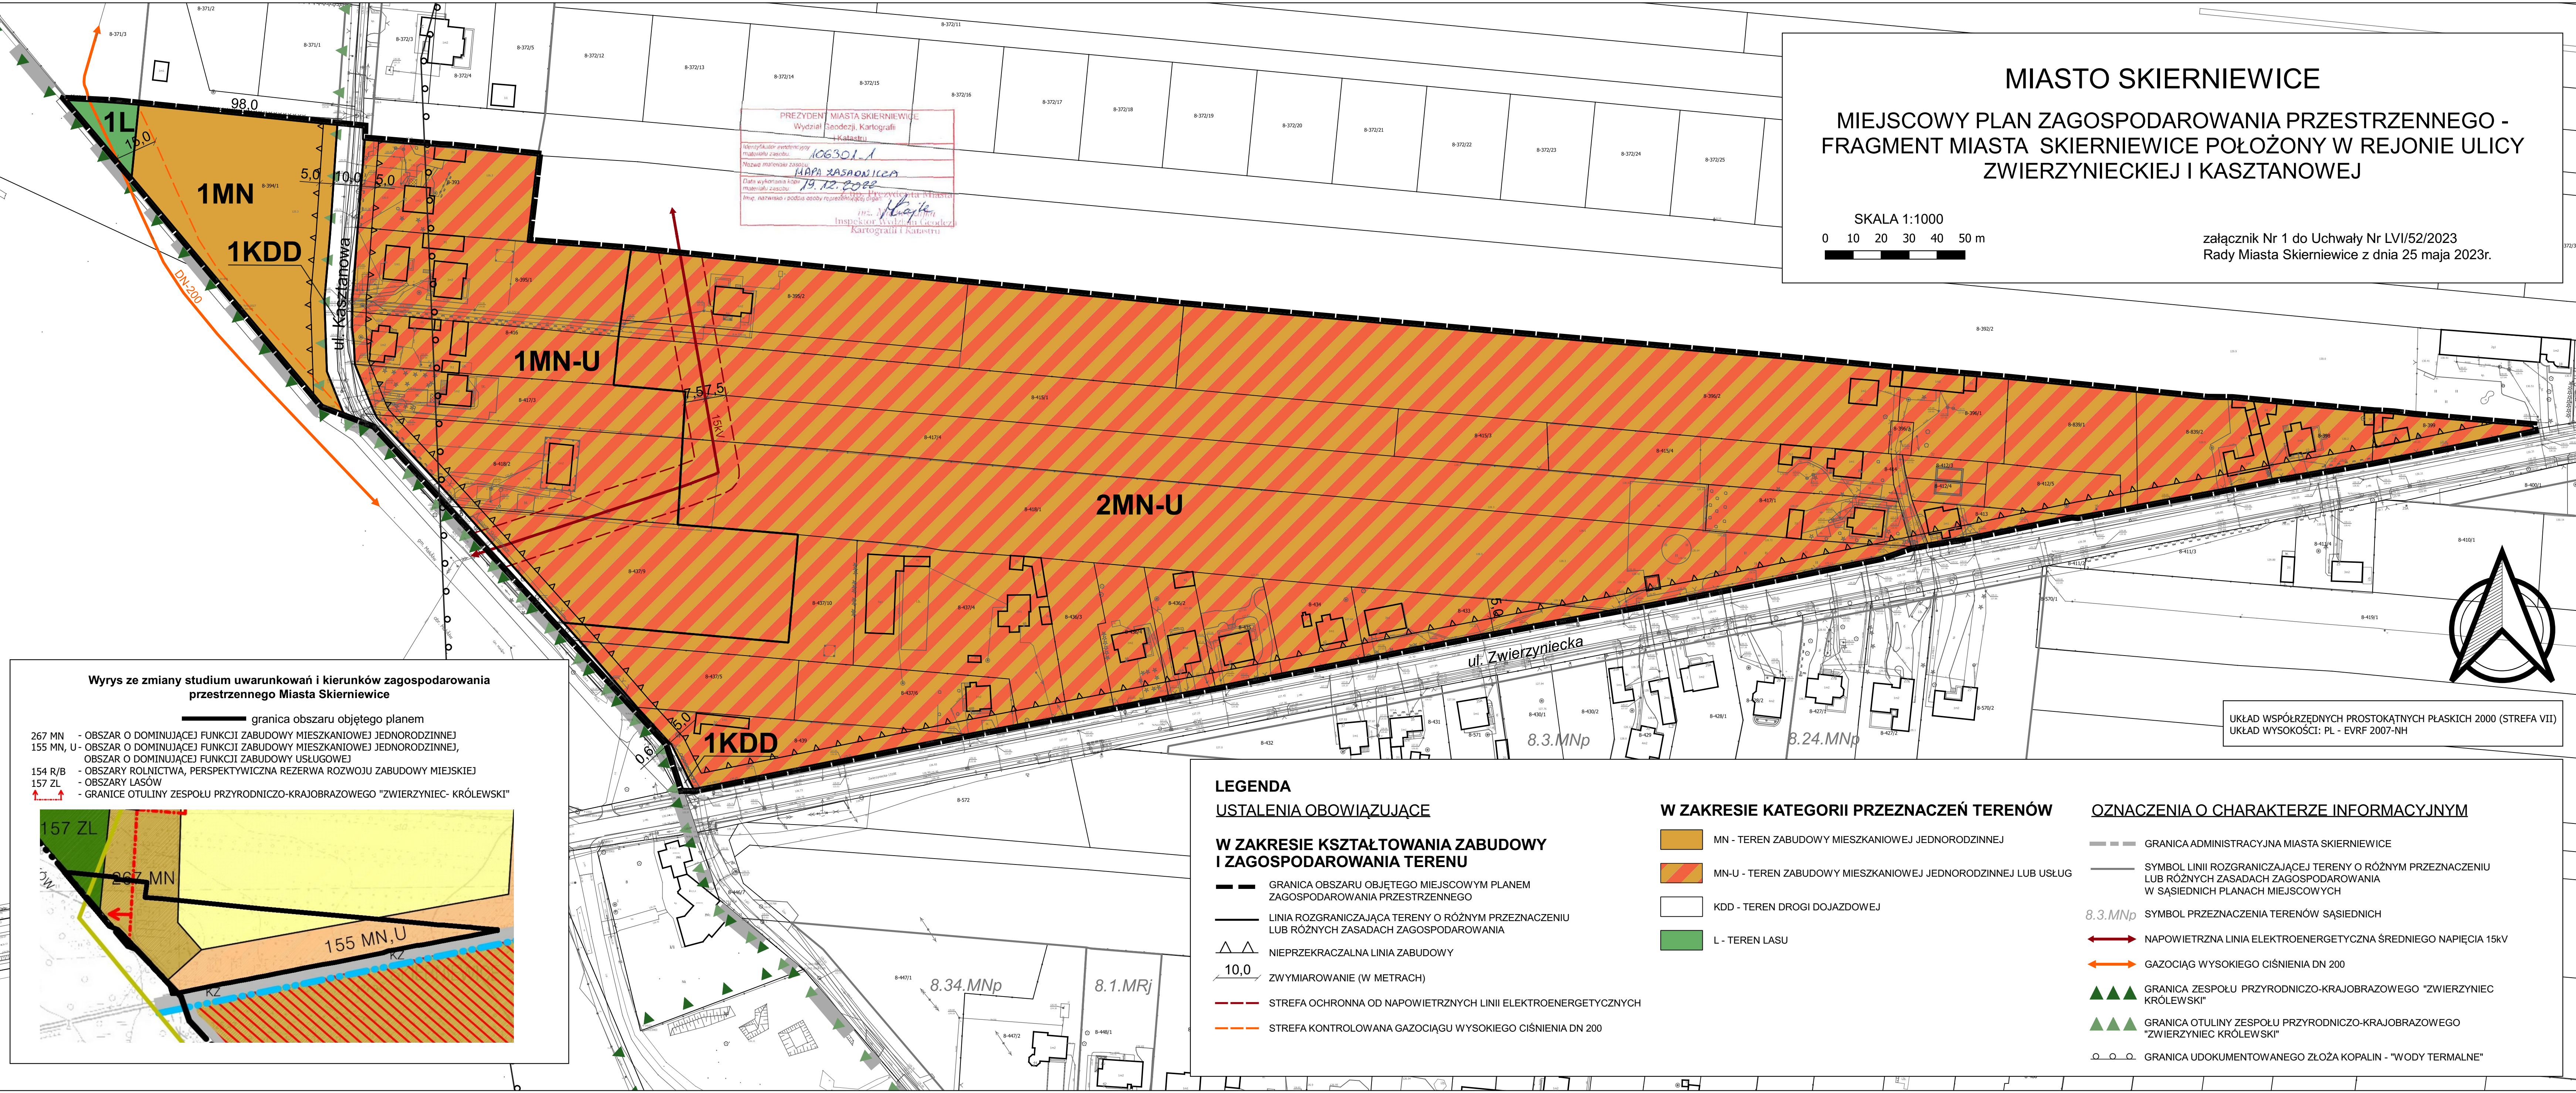

Wyrys ze zmiany studium uwarunkowań i kierunków zagospodarowania przestrzennego Miasta Skierniewice

- granica obszaru objętego planem
- 267 MN - OBSZAR O DOMINUJĄCEJ FUNKCJI ZABUDOWY MIESZKANIOWEJ JEDNORODZINNEJ
- 155 MN, U - OBSZAR O DOMINUJĄCEJ FUNKCJI ZABUDOWY MIESZKANIOWEJ JEDNORODZINNEJ, OBSZAR O DOMINUJĄCEJ FUNKCJI ZABUDOWY USŁUGOWEJ
- 154 R/B - OBSZARY ROLNICTWA, PERSPEKTYWICZNA REZERWA ROZWOJU ZABUDOWY MIEJSKIEJ
- 157 ZL - OBSZARY LASÓW
- ↑ - GRANICE OTULINY ZESPOŁU PRZYRODNICZO-KRAJOBRAZOWEGO "ZWIERZYŃCIEC-KRÓLEWSKI"

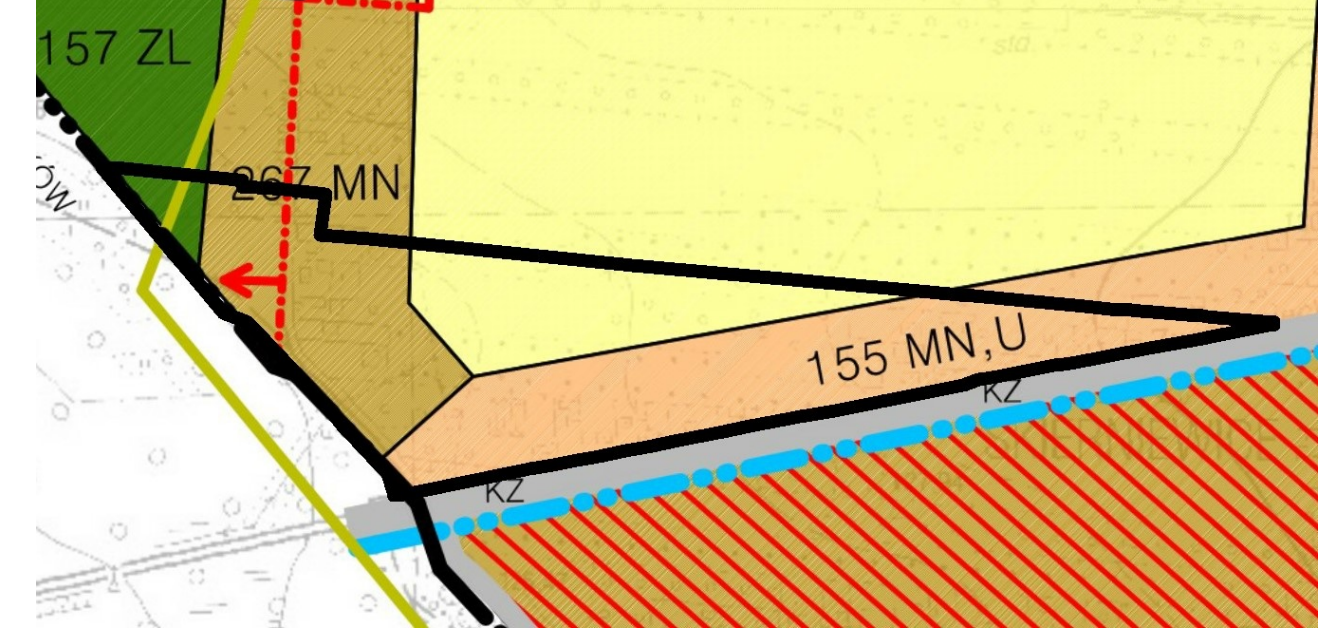

LEGENDA

USTALENIA OBOWIĄZUJĄCE

W ZAKRESIE KSZTAŁTOWANIA ZABUDOWY I ZAGOSPODAROWANIA TERENU


- GRANICA OBSZARU OBJĘTEGO MIEJSCOWYM PLANEM ZAGOSPODAROWANIA PRZESTRZENNEGO
- LINIA ROZGRANICZAJĄCA TERENY O RÓŻNYM PRZEZNACZENIU LUB RÓŻNYCH ZASADACH ZAGOSPODAROWANIA
- △△ NIEPRZEKRACZALNA LINIA ZABUDOWY
- 10,0 ZWYMIAROWANIE (W METRACH)
- STREFA OCHRONNA OD NAPIĘTRZNYCH LINII ELEKTROENERGETYCZNYCH
- STREFA KONTROLOWANA GAZOCIĄGU WYSOKIEGO CIŚNIENIA DN 200

W ZAKRESIE KATEGORII PRZEZNACZEŃ TERENÓW

- MN - TEREN ZABUDOWY MIESZKANIOWEJ JEDNORODZINNEJ
- MN-U - TEREN ZABUDOWY MIESZKANIOWEJ JEDNORODZINNEJ LUB USŁUG
- KDD - TEREN DROGI DOJAZDOWEJ
- L - TEREN LASU

OZNACZENIA O CHARAKTERZE INFORMACYJNYM

- GRANICA ADMINISTRACYJNA MIASTA SKIERNIEWICE
- SYMBOL LINII ROZGRANICZAJĄCEJ TERENY O RÓŻNYM PRZEZNACZENIU LUB RÓŻNYCH ZASADACH ZAGOSPODAROWANIA W SĄSIEDNIACH PLANACH MIEJSCOWYCH
- 8.3.MNp SYMBOL PRZEZNACZENIA TERENÓW SĄSIEDNICH
- ← NAPIĘTRZNA LINIA ELEKTROENERGETYCZNA ŚREDNIEGO NAPIĘCIA 15kV
- ← GAZOCIĄG WYSOKIEGO CIŚNIENIA DN 200
- ▲▲ GRANICA ZESPOŁU PRZYRODNICZO-KRAJOBRAZOWEGO "ZWIERZYŃCIEC-KRÓLEWSKI"
- ▲▲ GRANICA OTULINY ZESPOŁU PRZYRODNICZO-KRAJOBRAZOWEGO "ZWIERZYŃCIEC-KRÓLEWSKI"
- ○ ○ GRANICA UDOKUMENTOWANEGO ŻŁOŻA KOPALIN - "WODY TERMALNE"

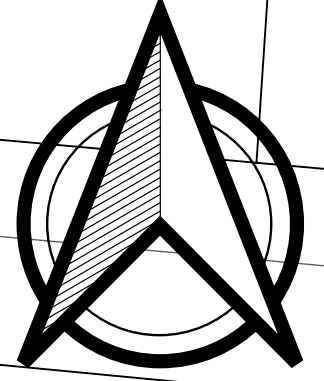

UKŁAD WSPÓŁRZĘDNYCH PROSTOKĄTNYCH PŁASKICH 2000 (STREFA VII)
UKŁAD WYSOKOŚCI: PL - EVRF 2007-NH