



MIASTO SKIERNIEWICE
 MIEJSCOWY PLAN ZAGOSPODAROWANIA PRZESTRZENNEGO
 FRAGMENT MIASTA SKIERNIEWICE POŁOŻONY W SĄSIEDZTWIE
 ALEI PROF. SZCZEPANA A.PIENIĄŻKA I UL.MSZCZONOWSKIEJ

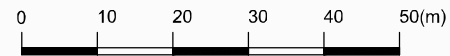

SKALA 1:1000

załącznik Nr 1 do Uchwały Nr
 Rady Miasta Skierniewice z dnia

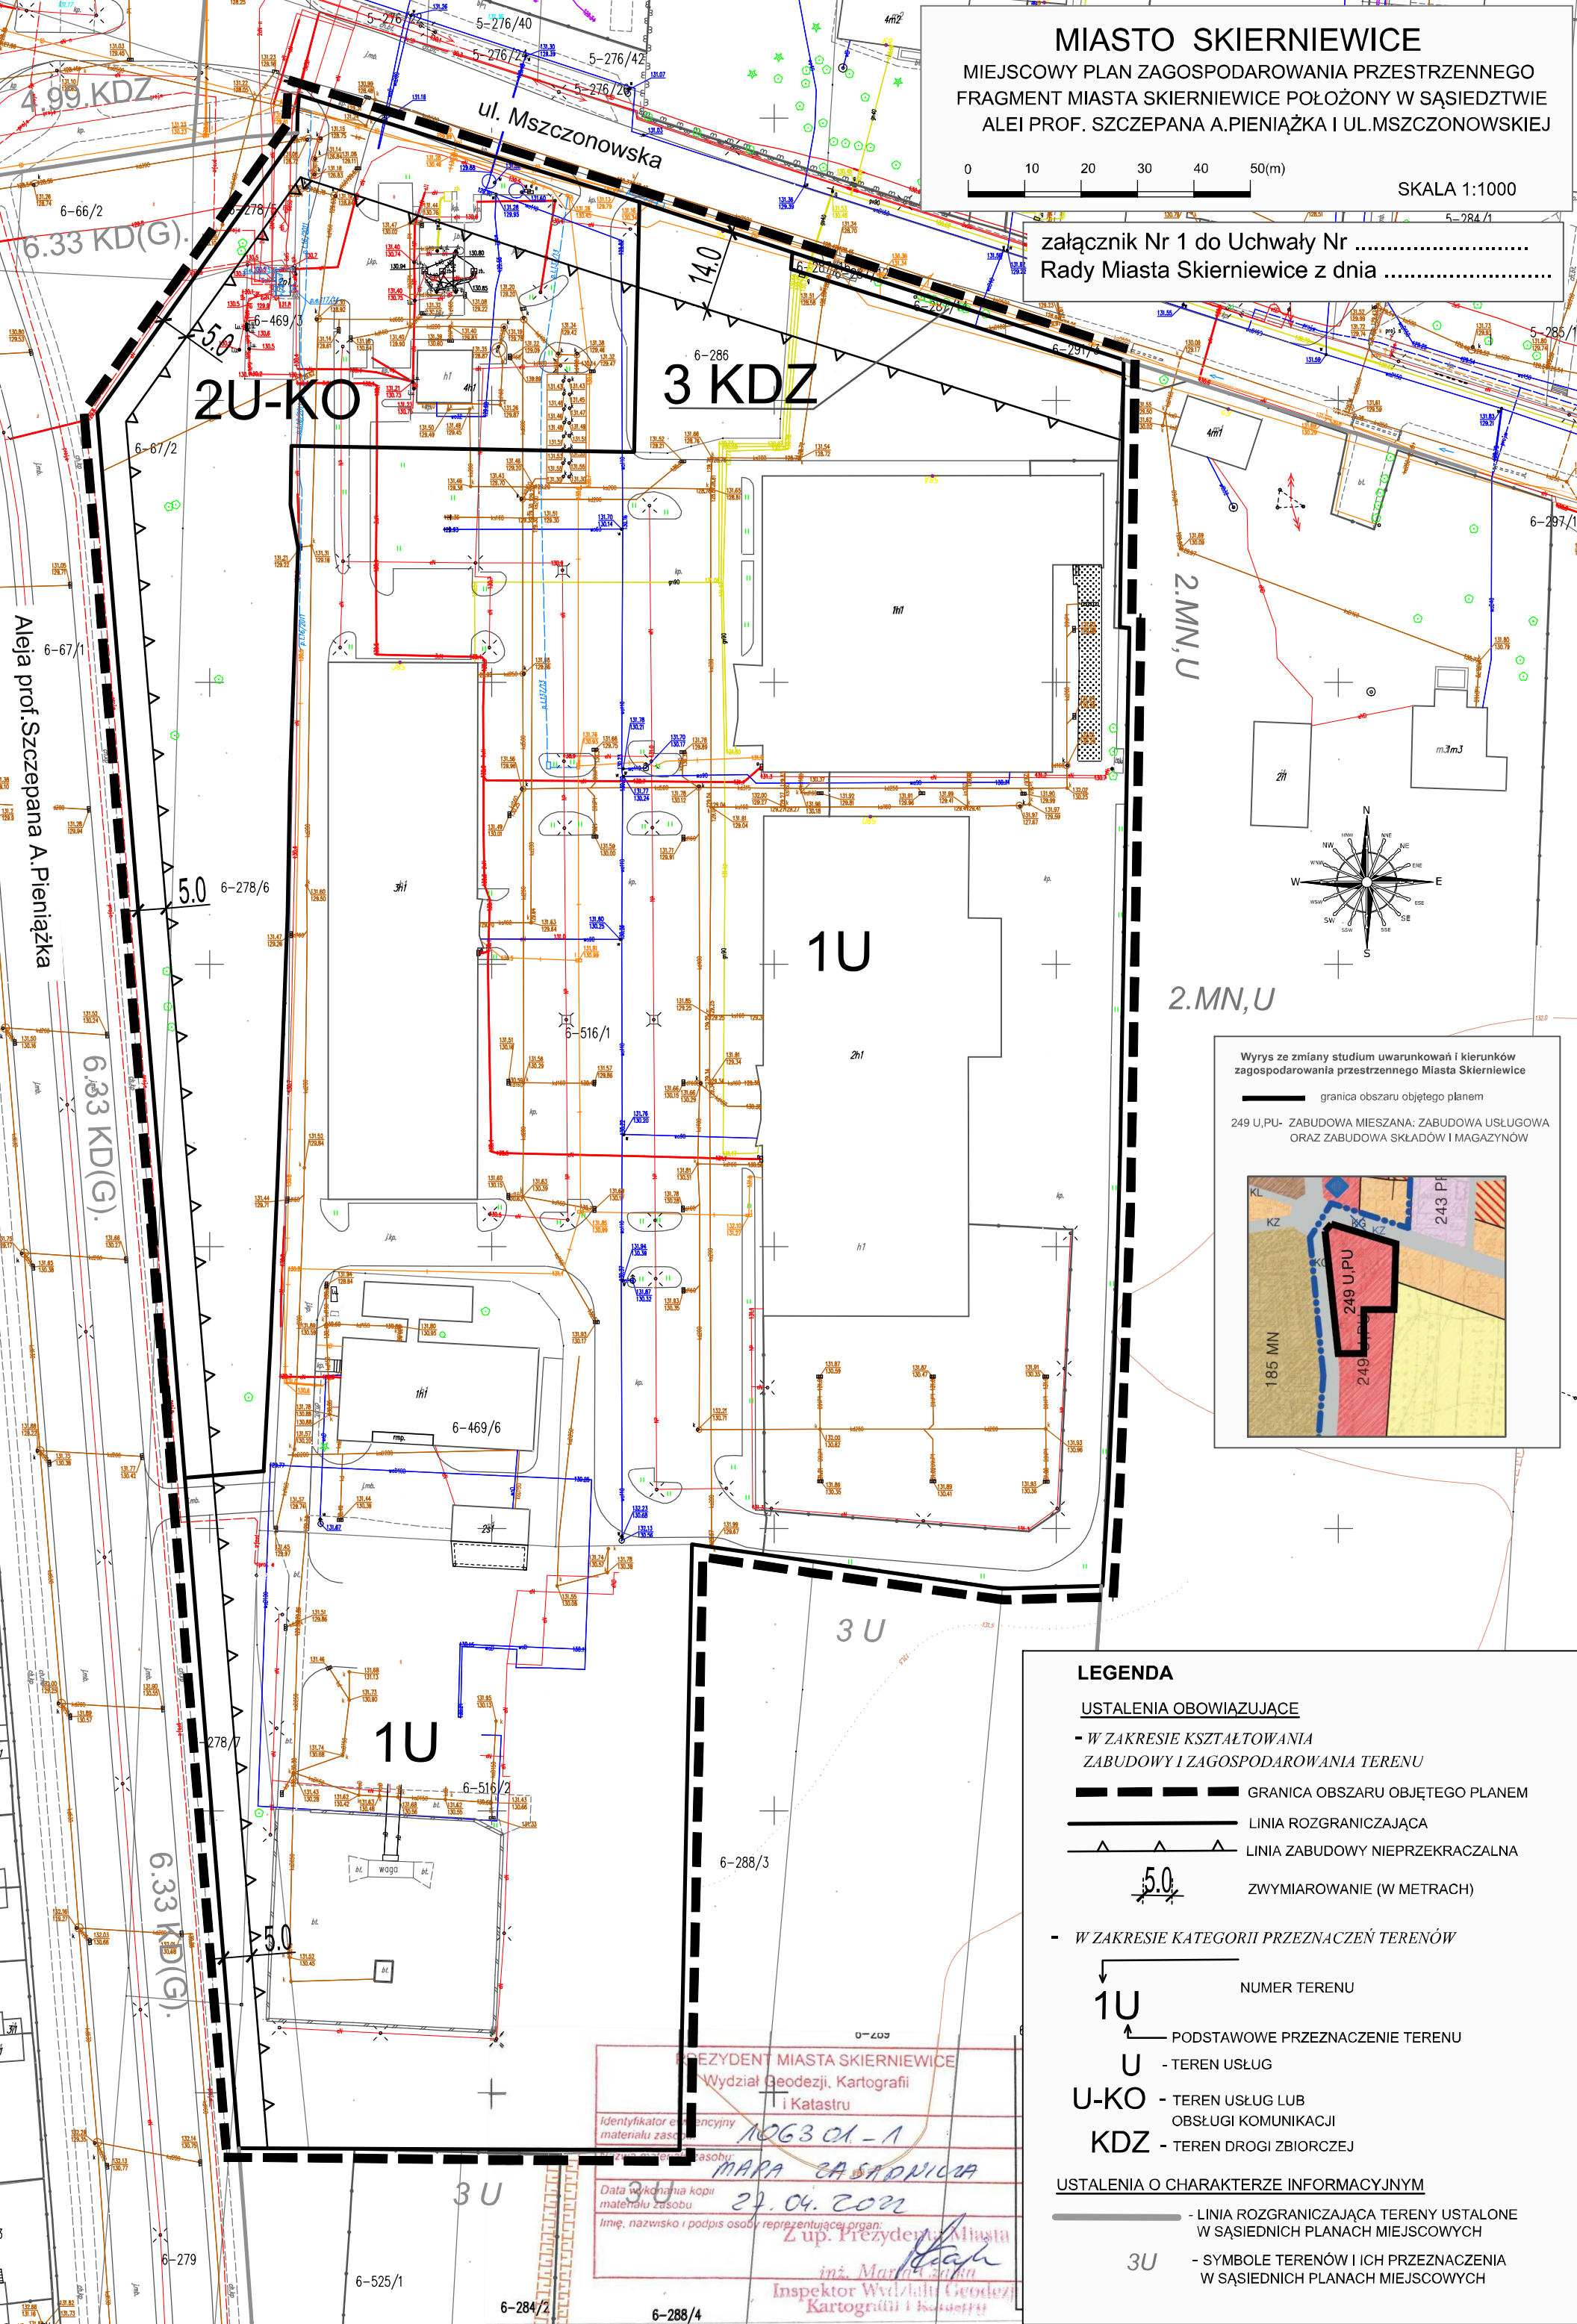

2.MN,U

2.MN,U



Wyrys ze zmiany studium uwarunkowań i kierunków zagospodarowania przestrzennego Miasta Skierniewice
 — granica obszaru objętego planem
 249 U,PU- ZABUDOWA MIESZANA; ZABUDOWA USŁUGOWA ORAZ ZABUDOWA SKŁADÓW I MAGAZYNÓW

LEGENDA

USTALENIA OBOWIAZUJĄCE

- W ZAKRESIE KSZTAŁTOWANIA ZABUDOWY I ZAGOSPODAROWANIA TERENU
- GRANICA OBSZARU OBJĘTEGO PLANEM
- LINIA ROZGRANICZAJĄCA
- LINIA ZABUDOWY NIEPRZEKRACZALNA
- 5.0 ZWYMIAROWANIE (W METRACH)

- W ZAKRESIE KATEGORII PRZEZNACZEŃ TERENÓW

- 1U NUMER TERENU
- 1U — PODSTAWOWE PRZEZNACZENIE TERENU
- U - TEREN USŁUG
- U-KO - TEREN USŁUG LUB OBSŁUGI KOMUNIKACJI
- KDZ - TEREN DROGI ZBIORCZEJ

USTALENIA O CHARAKTERZE INFORMACYJNYM

- LINIA ROZGRANICZAJĄCA TERENY USTALONE W SĄSIEDNIH PLANACH MIEJSCOWYCH
- 3U - SYMBOLE TERENÓW I ICH PRZEZNACZENIA W SĄSIEDNIH PLANACH MIEJSCOWYCH

PREZYDENT MIASTA SKIERNIEWICE
 Wydział Geodezji, Kartografii i Katastru
 Identyfikator archiwalny materiału zasobu: 1063 01 - 1
 Data wykonania kopii materiału zasobu: 27.04.2022
 Imię, nazwisko i podpis osoby reprezentującej organ:
 inż. Marcin Zieliński
 Inspektor Wydziału Geodezji, Kartografii i Katastru