


MIASTO SKIERNIEWICE

MIEJSCOWY PLAN ZAGOSPODAROWANIA PRZESTRZENNEGO - FRAGMENT MIASTA SKIERNIEWICE POŁOŻONY PRZY ULICACH: CZERWONEJ I MARII SKŁODOWSKIEJ-CURIE

SKALA 1:1000

0 10 20 30 40 50 m


załącznik Nr 1 do Uchwały Nr LXIII/144/2023
Rady Miasta Skierniewice z dnia 21 grudnia 2023r.

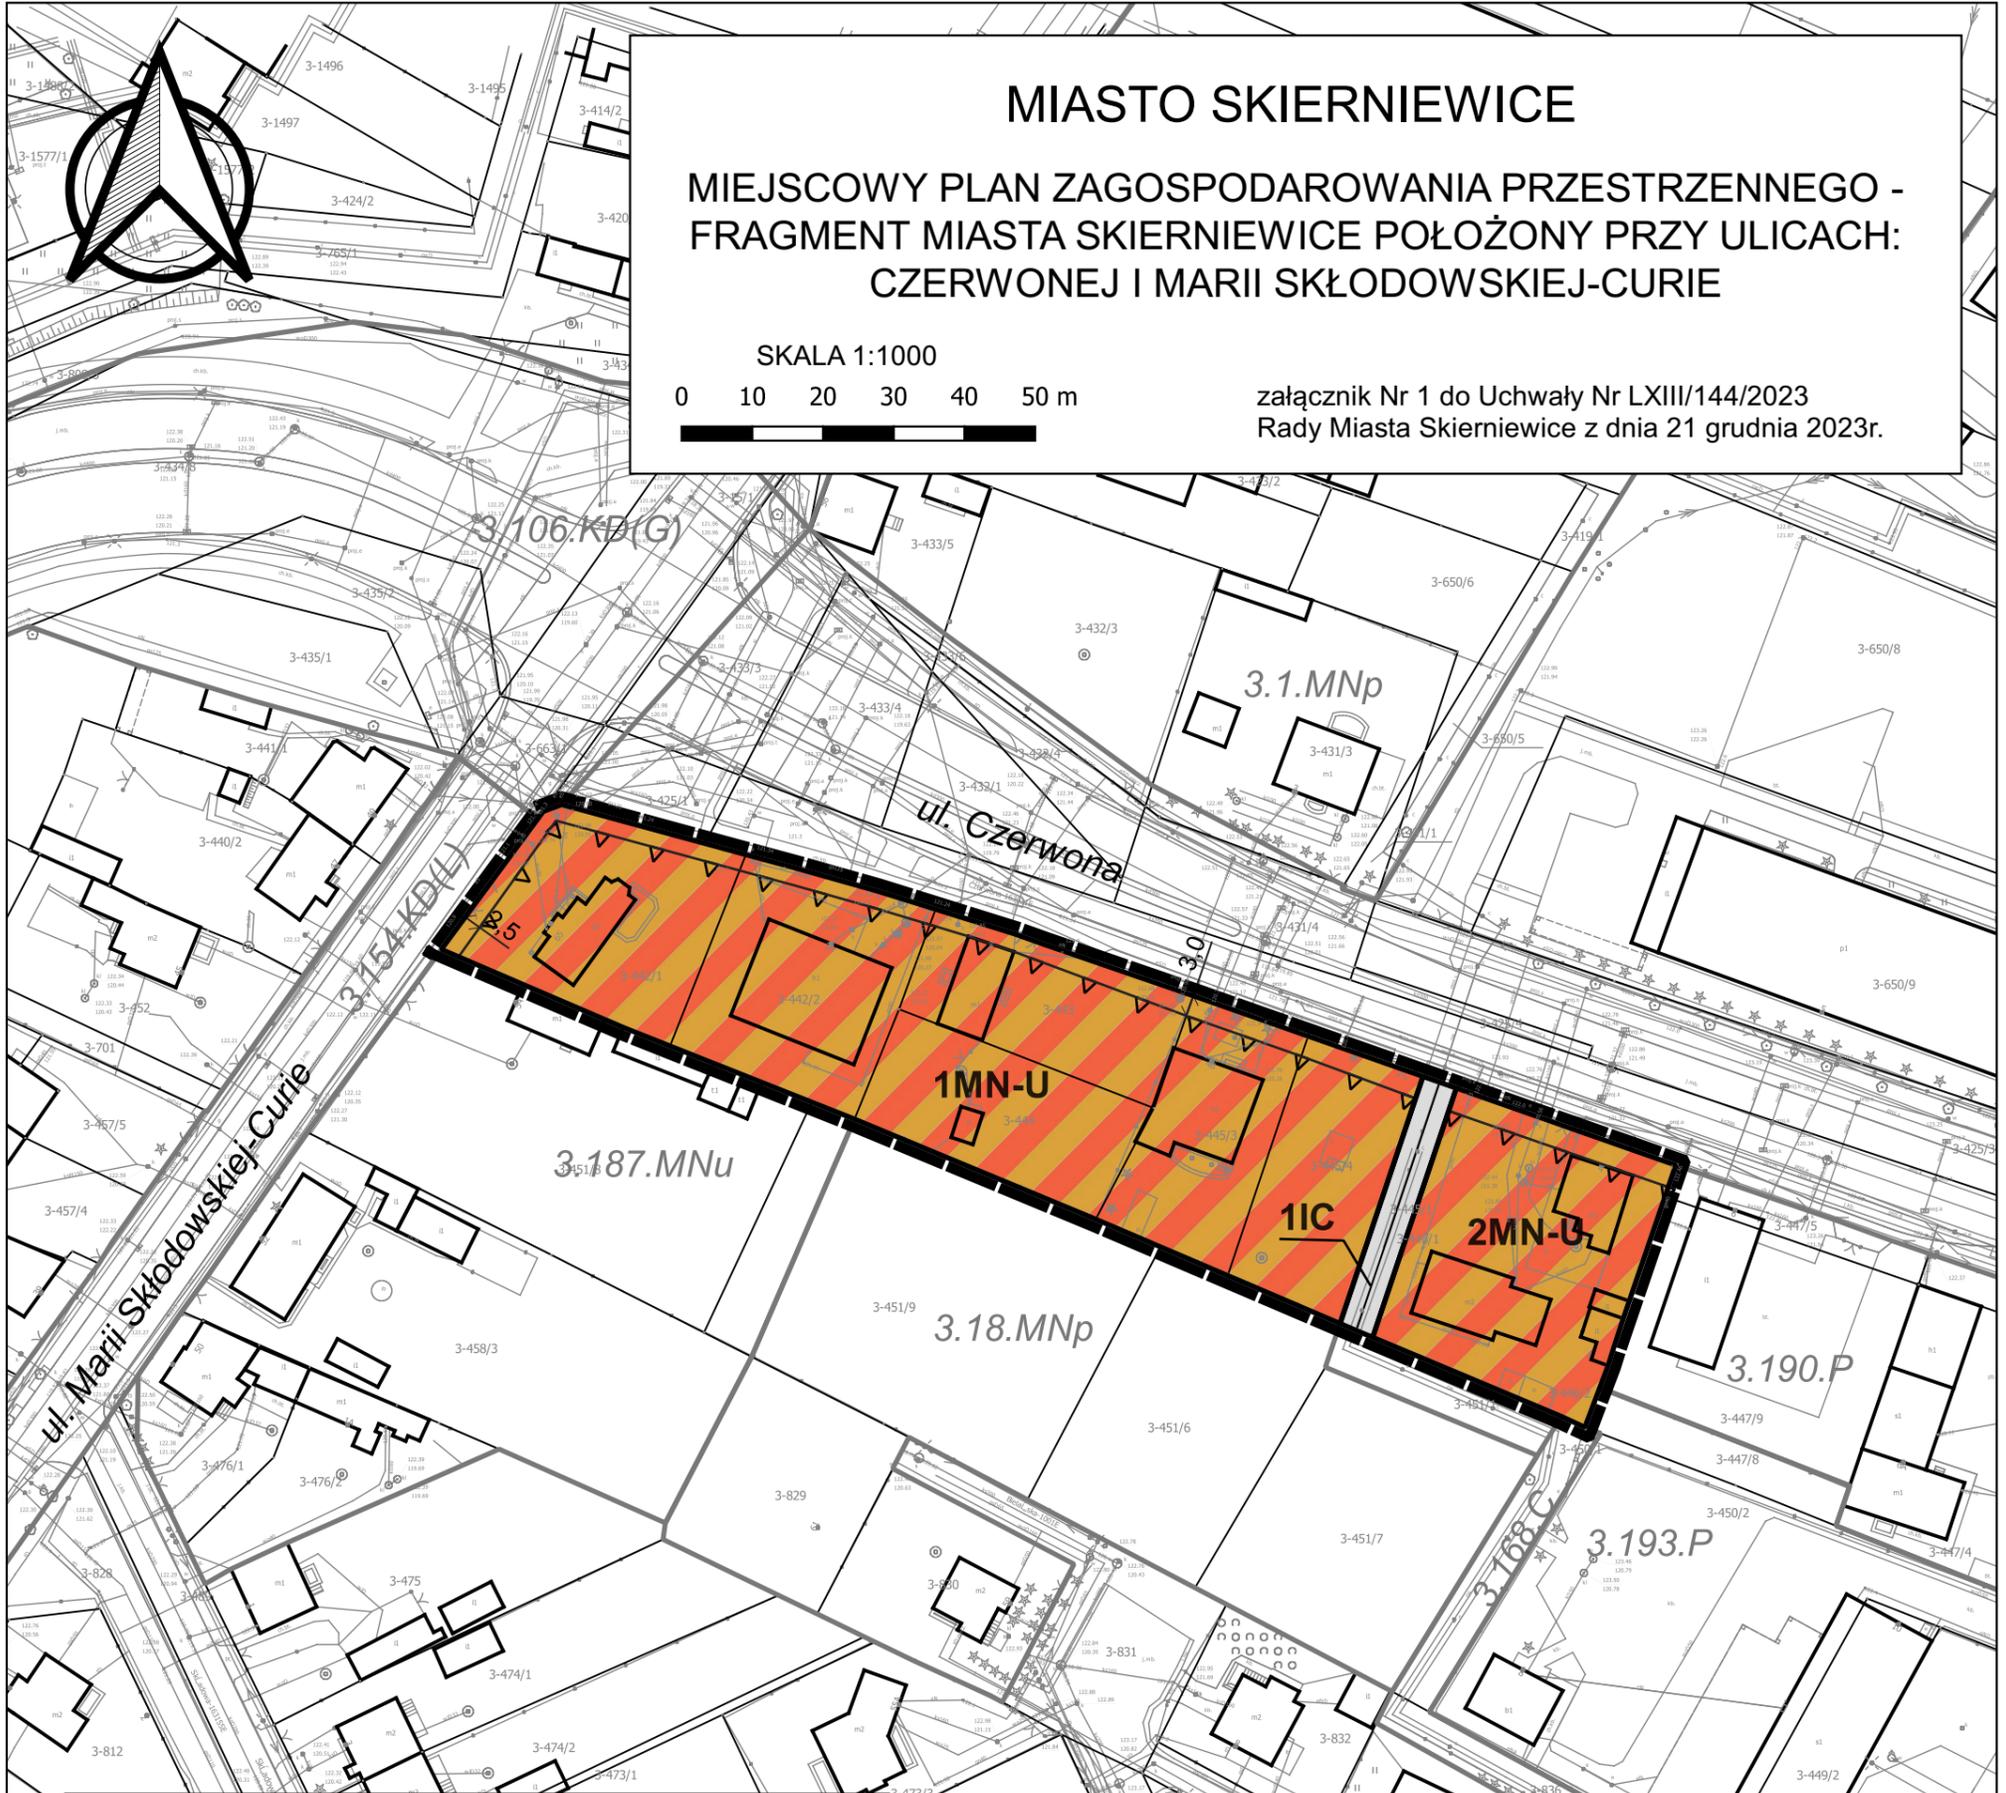

Wrys ze zmiany studium uwarunkowań i kierunków zagospodarowania przestrzennego Miasta Skierniewice

— granica obszaru objętego planem

53 PU - OBSZAR SKŁADÓW I MAGAZYNÓW ORAZ INNEJ ZABUDOWY NA
POTRZEBY DZIAŁALNOŚCI GOSPODARCZEJ NIE BĘDĄCEJ PRODUKCJĄ

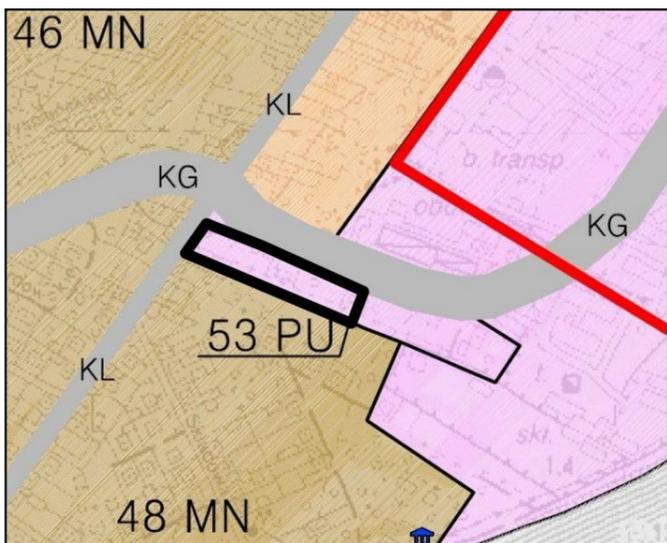

LICENCJA NR GKK.6642.20.2023_1063_P
UKŁAD WSPÓŁRZĘDNYCH PROSTOKĄTNYCH PŁASKICH 2000(21)
UKŁAD WYSOKOŚCI: PL--EVRF 2007-NH

LEGENDA

USTALENIA OBOWIĄZUJĄCE

— GRANICA OBSZARU OBJĘTEGO MIEJSCOWYM PLANEM
ZAGOSPODAROWANIA PRZESTRZENNEGO

W ZAKRESIE KSZTAŁTOWANIA ZABUDOWY I ZAGOSPODAROWANIA TERENU

— LINIA ROZGRANICZAJĄCA TERENY O RÓŻNYM PRZEZNACZENIU
LUB RÓŻNYCH ZASADACH ZAGOSPODAROWANIA

▲ ▲ NIEPRZEKRACZALNA LINIA ZABUDOWY

10,0 ZWYMIAROWANIE (W METRACH)

W ZAKRESIE KATEGORII PRZEZNACZEŃ

MN-U TEREN ZABUDOWY MIESZKANIOWEJ JEDNORODZINNEJ LUB USŁUG

IC TEREN CIEPŁOWNICTWA

OZNACZENIA O CHARAKTERZE INFORMACYJNYM

— LINIA ROZGRANICZAJĄCA TERENY O RÓŻNYM PRZEZNACZENIU
LUB RÓŻNYCH ZASADACH ZAGOSPODAROWANIA

3.187.MNu SYMBOL PRZEZNACZENIA TERENÓW SĄSIEDNICZ