

MIASTO SKIERNIEWICE

MIEJSCOWY PLAN ZAGOSPODAROWANIA PRZESTRZENNEGO - FRAGMENT MIASTA SKIERNIEWICE POŁOŻONY PRZY ULICY SIERAKOWICKIEJ

SKALA 1:1000

0 10 20 30 40 50 m

załącznik Nr 1 do Uchwały Nr LVI/51/2023
Rady Miasta Skierniewice z dnia 25 maja 2023r.

ul. Sierakowicka

1.18.KD(L)

1.17.KD(G)

1MN


1.24.MNu

1.68.KDW

Wyrys ze zmiany studium uwarunkowań i kierunków zagospodarowania przestrzennego Miasta Skierniewice

— granica obszaru objętego planem

110 MN, U - ZABUDOWA MIESZKANIOWA JEDNORODZINNA
I ZABUDOWA USŁUGOWA
KG - ULICE GŁÓWNE

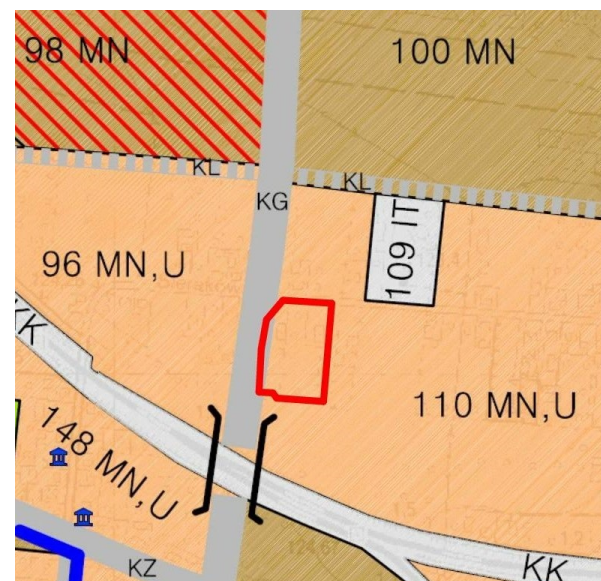

LICENCJA NR GKK.6642.20.2023_1063_P
UKŁAD WSPÓŁRZĘDNYCH PROSTOKĄTNYCH PŁASKICH 2000 (STREFA VII)
UKŁAD WYSOKOŚCI: PL-EVRF 2007-NH

LEGENDA

USTALENIA OBOWIĄZUJĄCE

W ZAKRESIE KSZTAŁTOWANIA ZABUDOWY I ZAGOSPODAROWANIA TERENU

— GRANICA OBSZARU OBJĘTEGO MIEJSCOWYM PLANEM
ZAGOSPODAROWANIA PRZESTRZENNEGO

— LINIA ROZGRANICZAJĄCA TERENY O RÓŻNYM PRZEZNACZENIU
LUB RÓŻNYCH ZASADACH ZAGOSPODAROWANIA

△△ NIEPRZEKRACZALNA LINIA ZABUDOWY

10,0 ZWYMIAROWANIE (W METRACH)

W ZAKRESIE KATEGORII PRZEZNACZEŃ TERENÓW

■ MN - TEREN ZABUDOWY MIESZKANIOWEJ JEDNORODZINNEJ

OZNACZENIA O CHARAKTERZE INFORMACYJNYM

— SYMBOL LINII ROZGRANICZAJĄCEJ TERENY O RÓŻNYM PRZEZNACZENIU
LUB RÓŻNYCH ZASADACH ZAGOSPODAROWANIA
W SĄSIEDNICH PLANACH MIEJSCOWYCH

1.24.MNu SYMBOL PRZEZNACZENIA TERENÓW SĄSIEDNICH