

UCHWAŁA NR VI/38/2019
RADY MIASTA SKIERNIEWICE

z dnia 28 marca 2019 r.

w sprawie przystąpienia do sporządzenia miejscowego
planu zagospodarowania przestrzennego – fragment miasta Skierniewice położony przy ulicy
Waryńskiego

Na podstawie art.18 ust.2 pkt 5 ustawy z dnia 8 marca 1990 r. o samorządzie gminnym (Dz. U. z 2018 r. poz. 994, poz. 1000, poz. 1349, poz. 1432, poz. 2500) oraz art.14 ust.1, 2 i 4 ustawy z dnia 27 marca 2003 r. o planowaniu i zagospodarowaniu przestrzennym (Dz. U. z 2018 r. poz. 1945, z 2019 r. poz. 60), Rada Miasta Skierniewice uchwała, co następuje:

§1. Przystępuje się do sporządzenia miejscowego planu zagospodarowania przestrzennego obejmującego fragment miasta Skierniewice położony przy ulicy Waryńskiego.

§2. Granice obszaru sporządzenia miejscowego planu zagospodarowania przestrzennego, o którym mowa w §1, przedstawiono na załączniku do niniejszej uchwały sporządzonym na kopii fragmentu mapy ewidencyjnej w skali 1:1000.

§3. Wykonanie uchwały powierza się Prezydentowi Miasta Skierniewice.

§4. Uchwała wchodzi w życie z dniem podjęcia.

Przewodniczący Rady




Andrzej Melon

Załącznik do Uchwały Nr VI/38/2019

Rady Miasta Skierniewice z dnia 28 marca 2019 r.

----- granica obszaru sporządzenia miejscowego
planu zagospodarowania przestrzennego

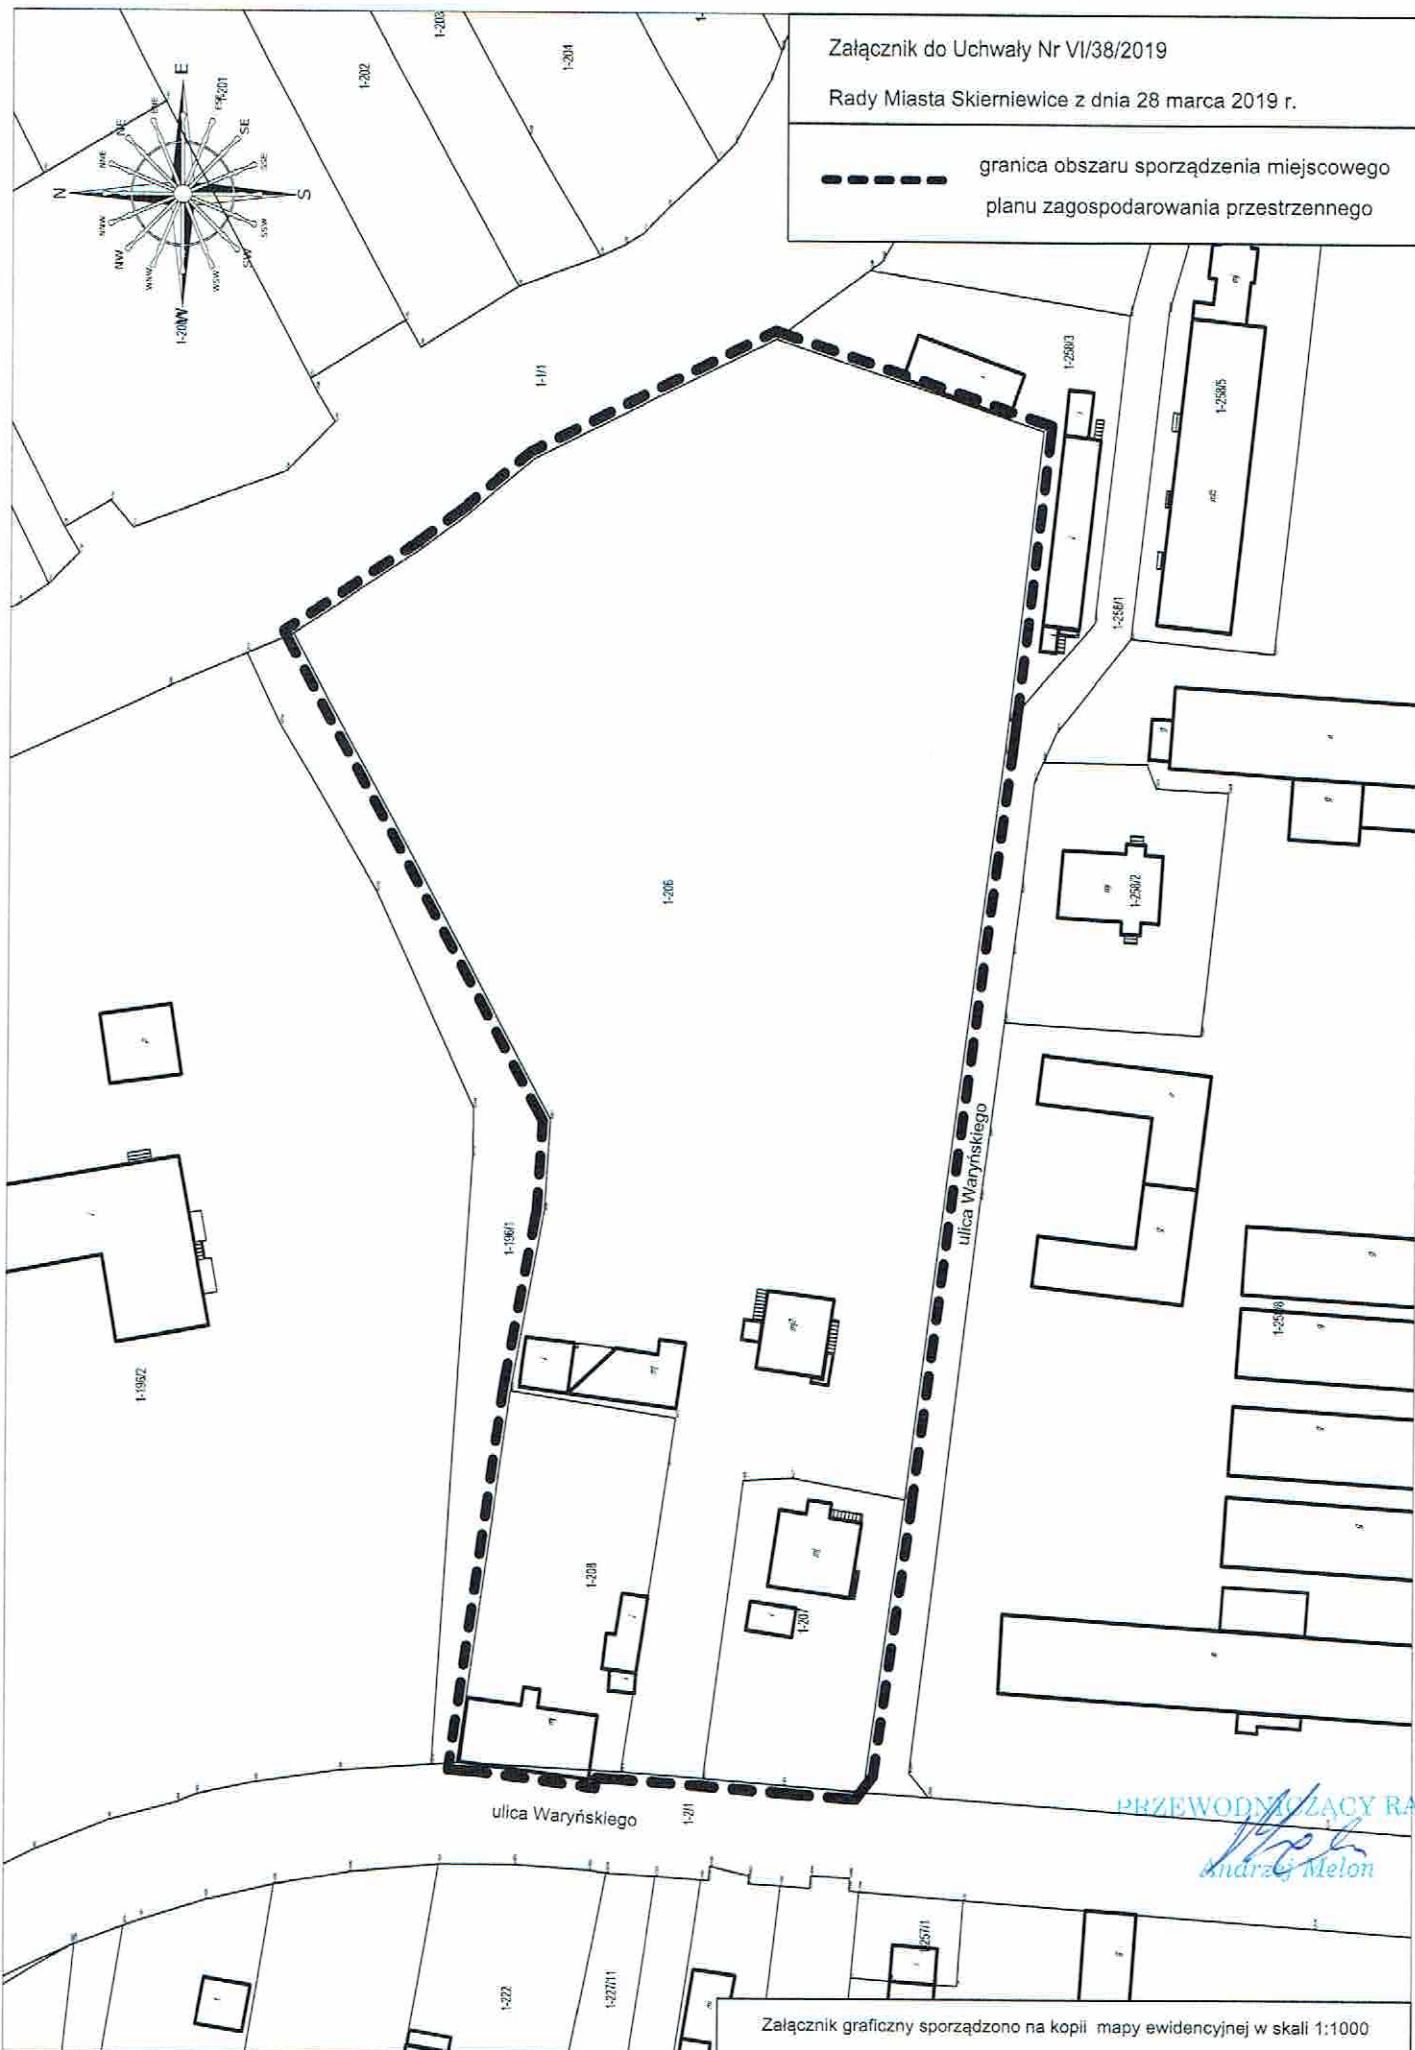

Załącznik graficzny sporządzono na kopii mapy ewidencyjnej w skali 1:1000

UZASADNIENIE

do projektu uchwały w sprawie przystąpienia do sporządzenia miejscowego planu zagospodarowania przestrzennego

Niniejszy projekt uchwały obejmuje swoimi granicami teren zabudowy mieszkaniowej jednorodzinnej zlokalizowany na osiedlu Rawka pomiędzy ulicami: Podchorążych, Ułańską, Powstańców Warszawy i Kosynierów.

W obszarze tym obowiązuje miejscowy plan zagospodarowania przestrzennego podjęty uchwałą Nr XXIX/90/04 Rady Miasta Skierniewice z dnia 26 sierpnia 2004 r. w sprawie miejscowego planu zagospodarowania przestrzennego - fragment miasta Skierniewice położony w rejonie ulic: gen. Z. Berlinga, Bohaterów Westerplatte i Artyleryjskiej oraz rzeki Rawki. Plan ten, w granicach obszaru opracowania, ustala tereny zabudowy mieszkaniowej jednorodzinnej.

Celem podjęcia niniejszej uchwały jest opracowanie miejscowego planu zagospodarowania przestrzennego, w którym przeznaczenie terenu zabudowy mieszkaniowej jednorodzinnej zostanie rozszerzone o funkcję usługową. Z wnioskiem o zmianę obowiązującego planu wystąpiła właścicielka jednej z nieruchomości zlokalizowanej w obszarze objętym opracowaniem.

Projekt planu zachowa zgodność z ustaleniami zmiany studium i kierunków zagospodarowania przestrzennego miasta Skierniewice – II edycja (uchwała Nr XXIII/42/2016 Rady Miasta Skierniewice z dnia 7 kwietnia 2016 r.).

Materiały geodezyjne wymagane przy sporządzeniu planu miejscowego:

mapa w skali 1:1000 wymagana przepisami ustawy z dnia 27 marca 2003 r. o planowaniu i zagospodarowaniu przestrzennym do opracowania rysunku planu miejscowego. Mapa zasadnicza w tej skali jest dostępna w państwowym ośrodku geodezyjno-kartograficznym.

Zakres prac planistycznych obejmie wykonanie:

- opracowania ekofizjograficznego podstawowego, zgodnie z wymogami rozporządzeniem Ministra Środowiska dnia 9 września 2002 r. w sprawie opracowań ekofizjograficznych,
- projektu planu miejscowego, w zakresie określonym w art. 15 ustawy z dnia 27 marca 2003 r. o planowaniu i zagospodarowaniu przestrzennym,
- prognozy oddziaływania na środowisko, stosownie do wymogów ustawy z dnia 3 października 2008 r. o udostępnianiu informacji o środowisku i jego ochronie, udziale społeczeństwa w ochronie środowiska oraz o ocenach oddziaływania na środowisko,
- prognozy skutków finansowych uchwalenia planu miejscowego, o której mowa w ustawie z dnia 27 marca 2003 r. o planowaniu i zagospodarowaniu przestrzennym.

PREZYDENT MIASTA

Krzysztof Jażdżyk