


załącznik nr 1 do Uchwały Nr L/156/2022
Rady Miasta Skierniewice z dnia 29 listopada 2022r.

■ ■ ■ ■ ■ granica obszaru objętego planem zagospodarowania przestrzennego

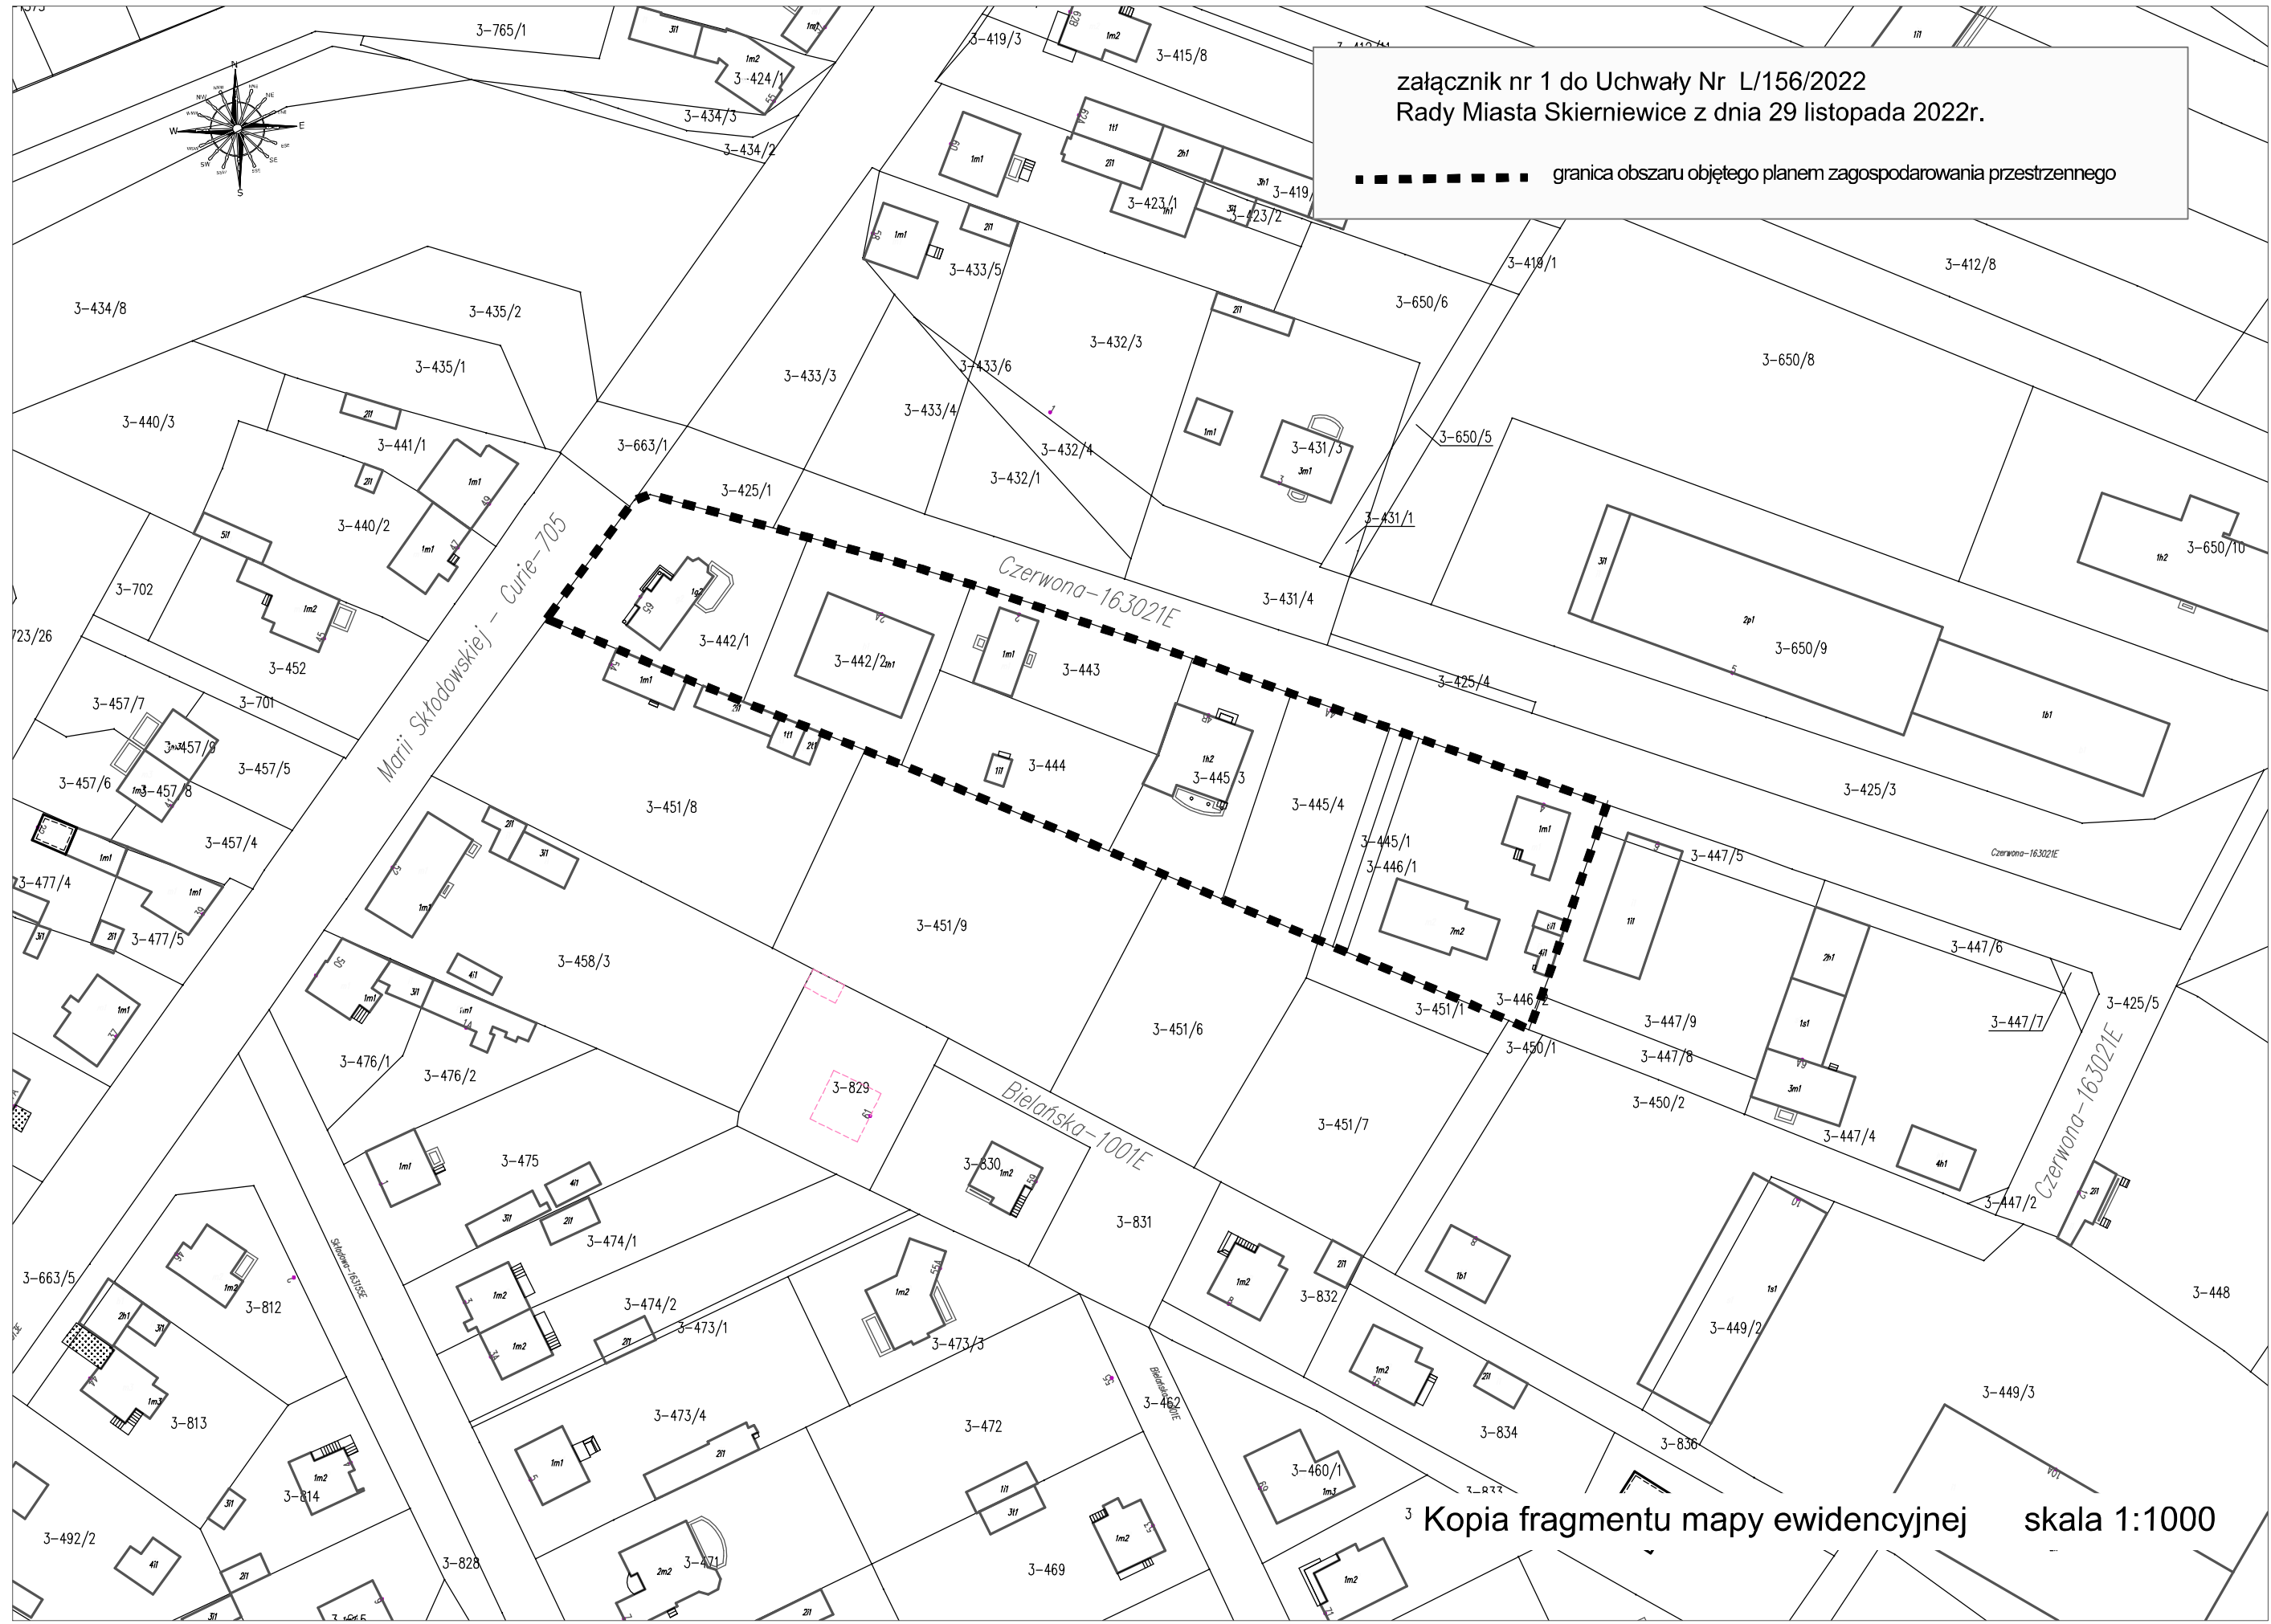

Kopia fragmentu mapy ewidencyjnej skala 1:1000