


Załącznik do Uchwały Nr LXIII/147/2023 Rady Miasta Skierniewice z dnia 21 grudnia 2023r.



granica obszaru sporządzenia miejscowego planu
zagospodarowania przestrzennego

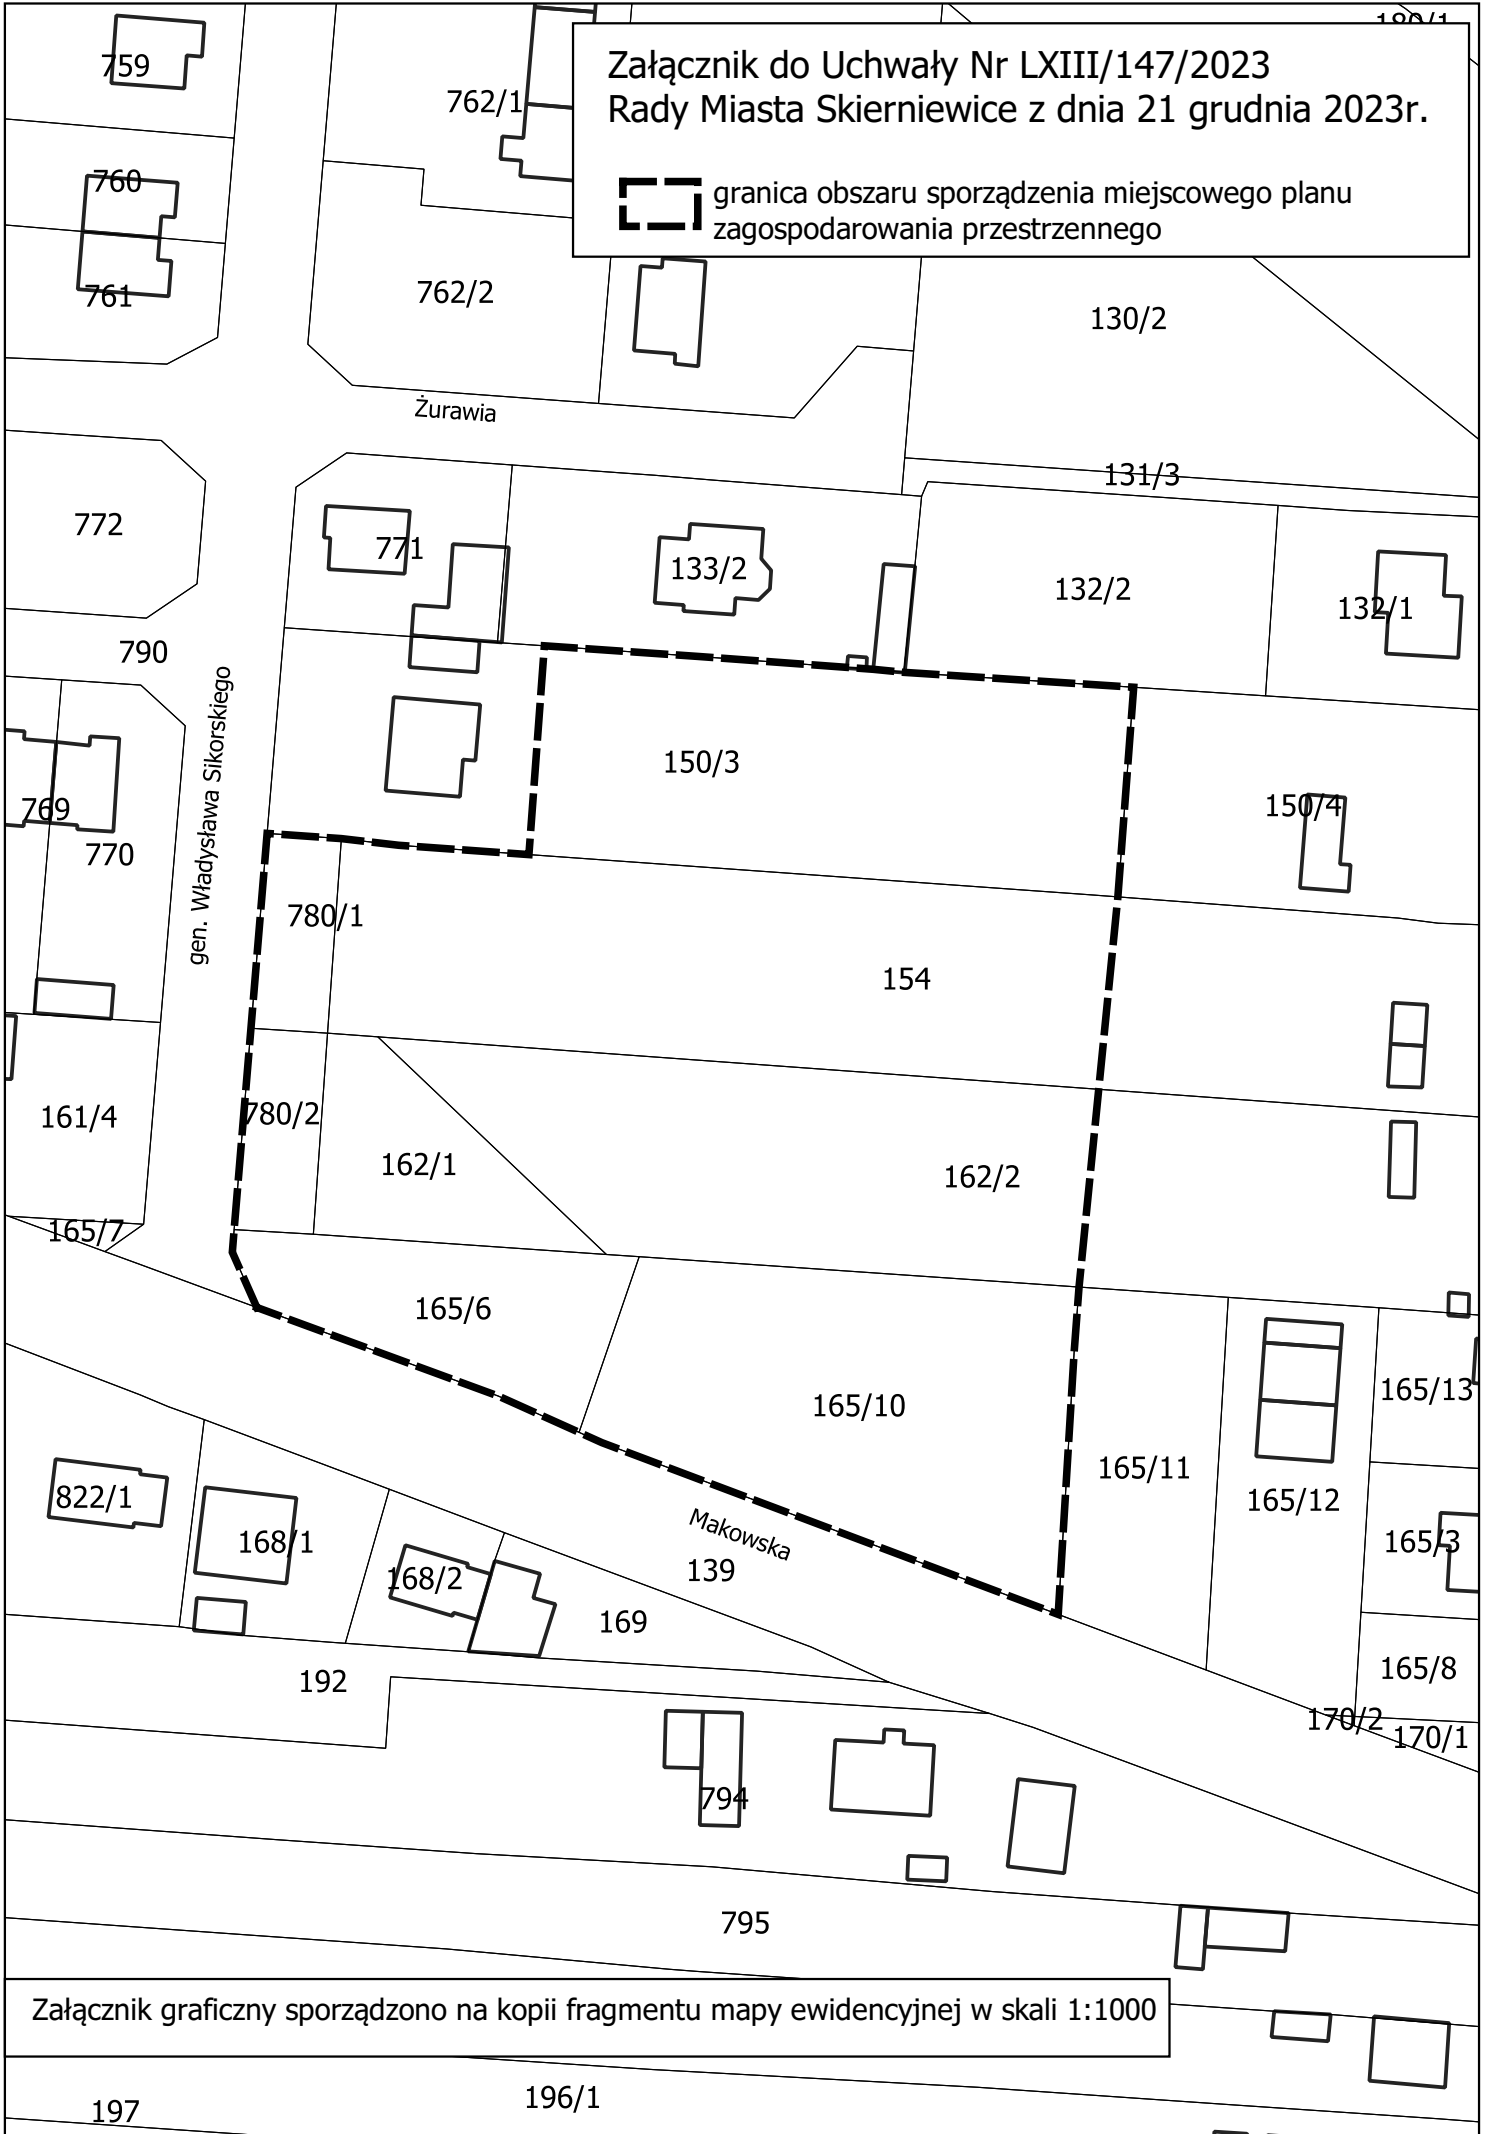

gen. Władysława Sikorskiego

Żurawia

Makowska
139

Załącznik graficzny sporządzono na kopii fragmentu mapy ewidencyjnej w skali 1:1000