

załącznik nr 1 do Uchwały Nr XXXVIII/128/2021
Rady Miasta Skierniewice z dnia 25 listopada 2021r.

MIASTO SKIERNIEWICE

Miejscowy plan zagospodarowania przestrzennego- fragment miasta Skierniewice położony w rejonie ulicy Feliksów


skala 1:2000



LEGENDA USTALENIA OBOWIĄZUJĄCE

- GRANICA ADMINISTRACYJNA MIASTA
- GRANICA OBSZARU OPRACOWANIA
- LINE ROZGRANICZAJĄCE TERENU
- PUNKTY IDENTYFIKACYJNE PRZEBIEGU LINE ROZGRANICZAJĄCYCH
- ZWYMAROWANE LINE ROZGRANICZAJĄCYCH
- TERENY ROLNICZE
- OSZCZĄD STANOWISKA ARCHEOLOGICZNEGO
- STREFA KONSERWATORSKIEJ OCHRONY (ARCHEOLOGICZNEJ)
- LINE OSIOWA GAZOCIOŁU WYSOKIEGO CIŚNIENIA
- ZASIEG STREFY OGRANICZEN DLA ZABUDOWY I ZAGOSPODAROWANIA OD GAZOCIOŁU WYSOKIEGO CIŚNIENIA DN-150
- LINE ELEKTROENERGETYCZNE WRAZ ZE STREFAMI OCHRONNYMI

12.83.R.

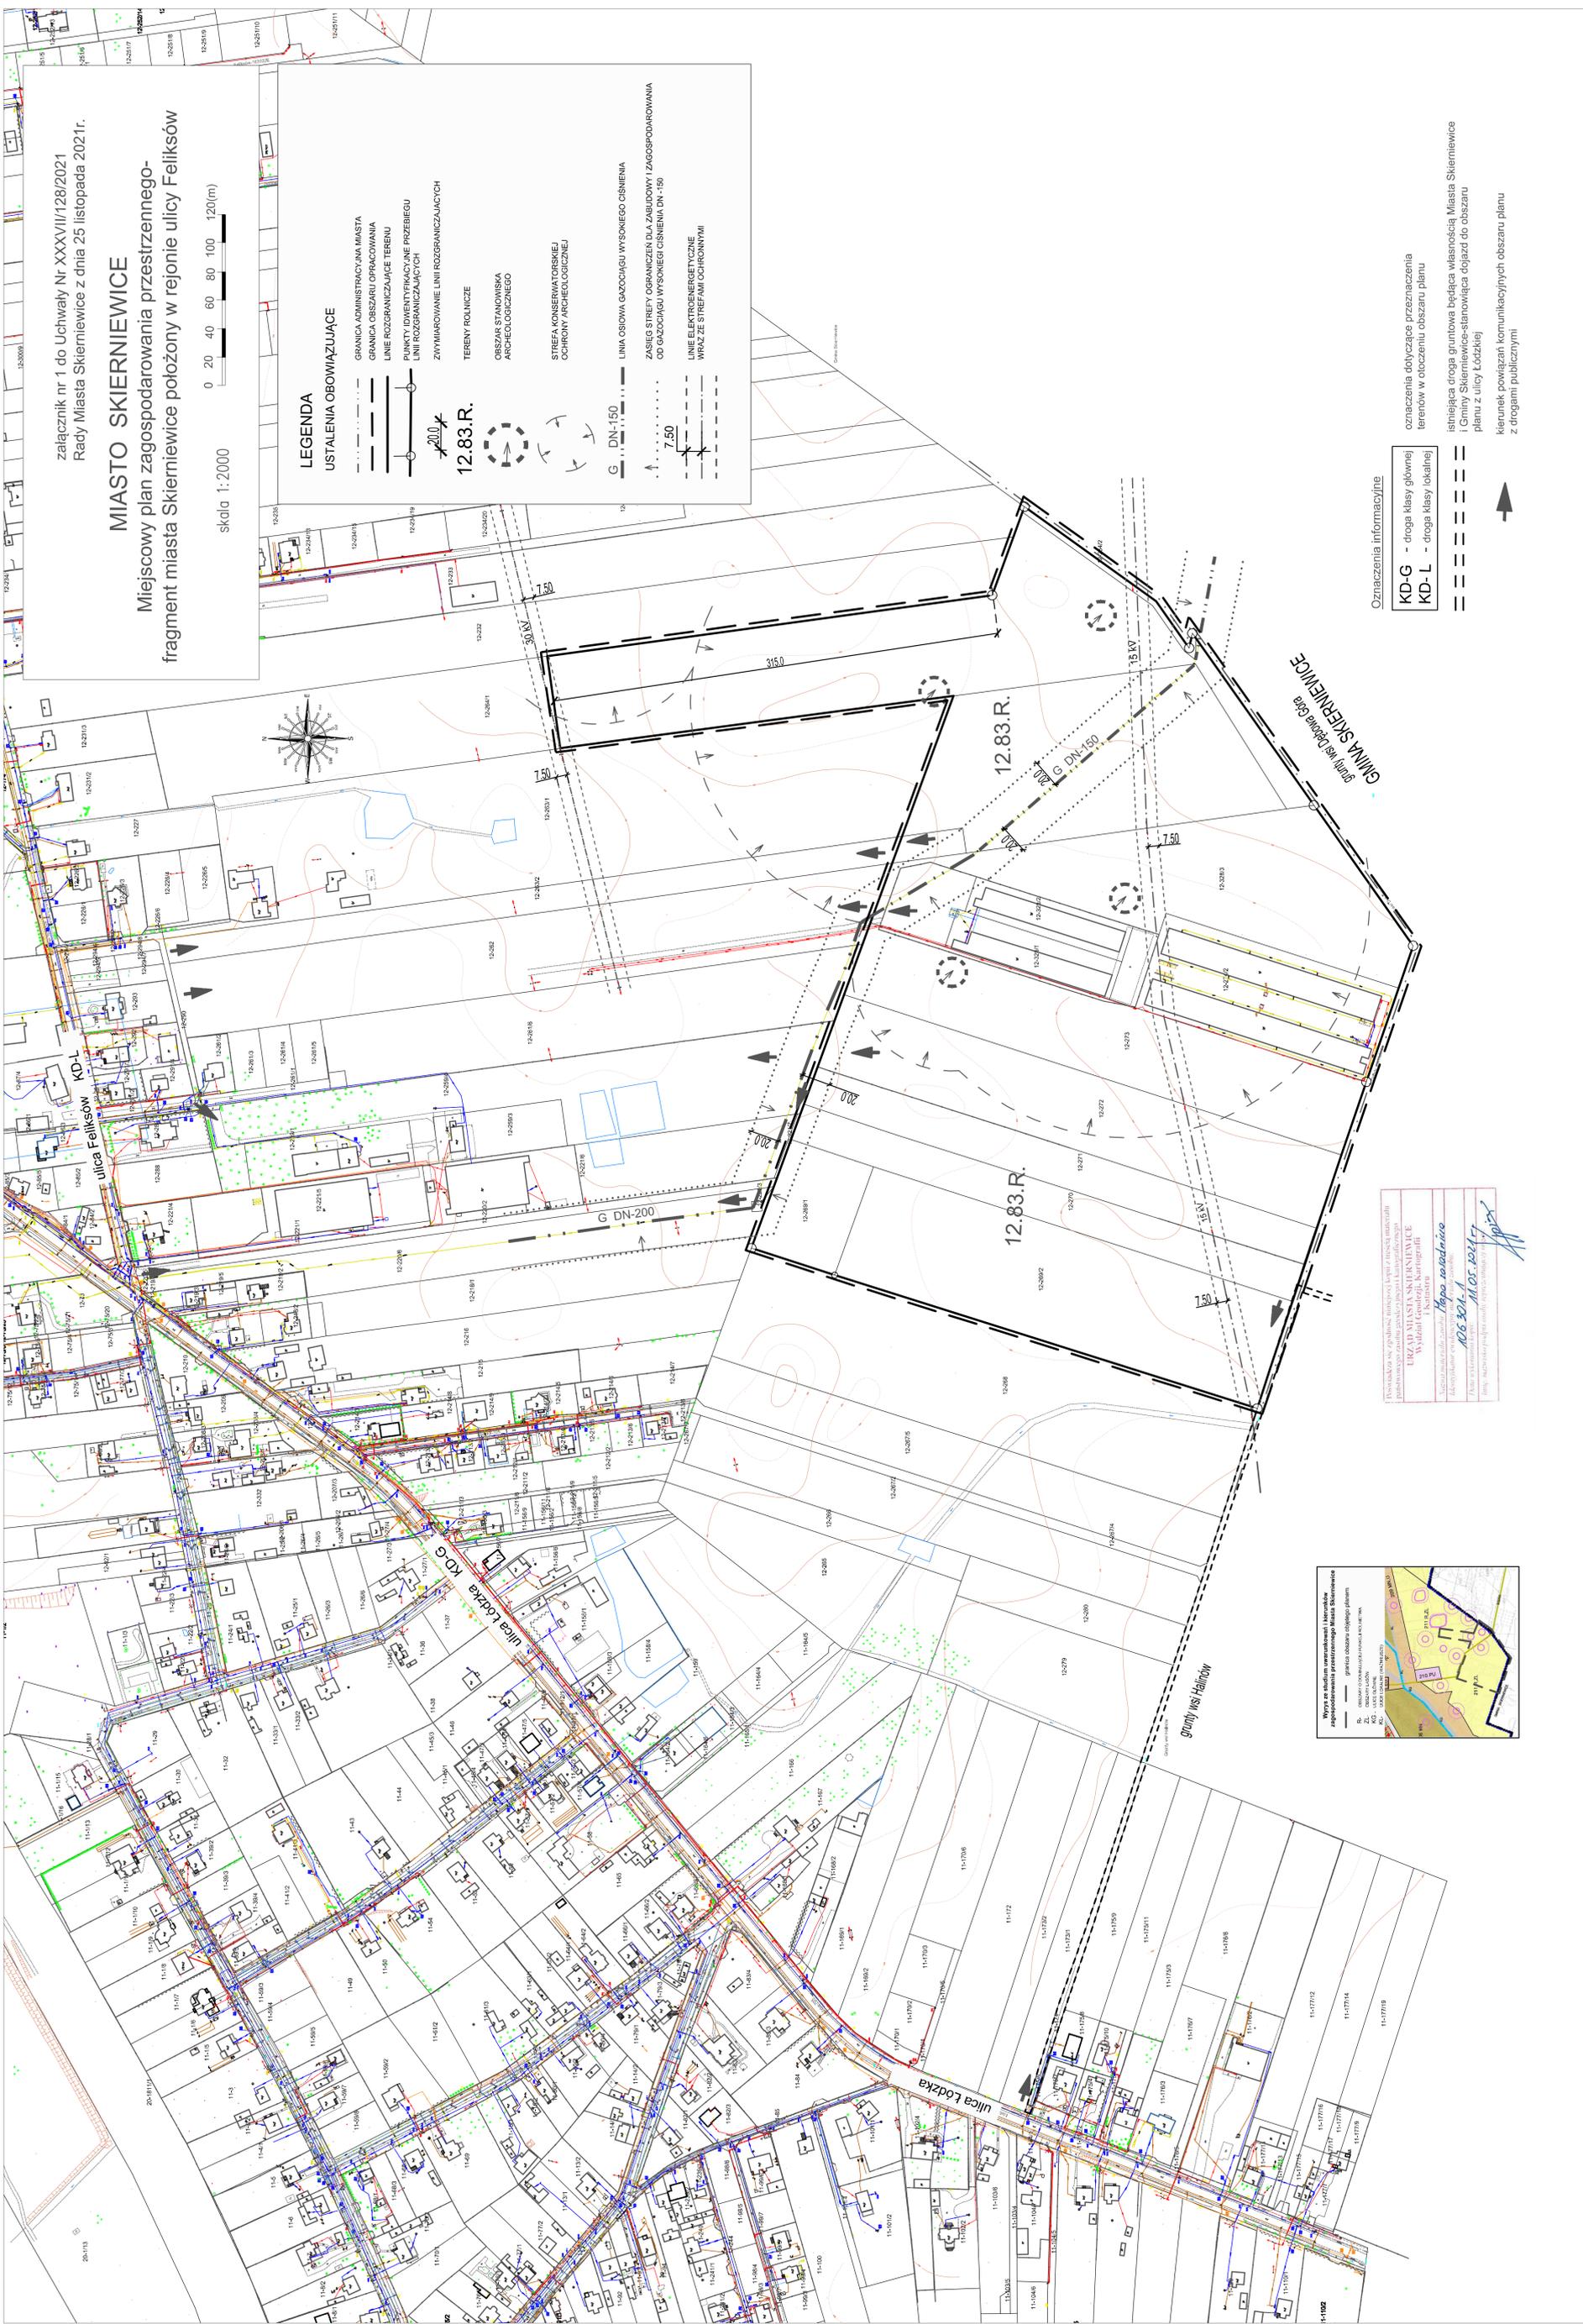

Oznaczenia informacyjne

- KD-G - droga klasy głównej
- KD-L - droga klasy lokalnej



oznaczenia dotyczące przeznaczenia terenów w otoczeniu obszaru planu

istniejąca droga gruntowa będąca własnością Miasta Skierniewice i Gminy Skierniewice-słoneżnica dojazd do obszaru planu z ulicy Łódzkiej

kierunek powiązań komunikacyjnych obszaru planu z drogami publicznymi

Projektant: **URAD MIASTA SKIERNIEWICE**
Wydział Geodezji i Kartografii
I kadencja

Opis: **Plan zagospodarowania przestrzennego - fragment miasta Skierniewice**

Data: **10.06.2021 r.**

