


Załącznik do Uchwały Nr XLIV/77/2022  
Rady Miasta Skierniewice z dnia 30 czerwca 2022 r.

----- granica obszaru sporządzenia miejscowego  
planu zagospodarowania przestrzennego

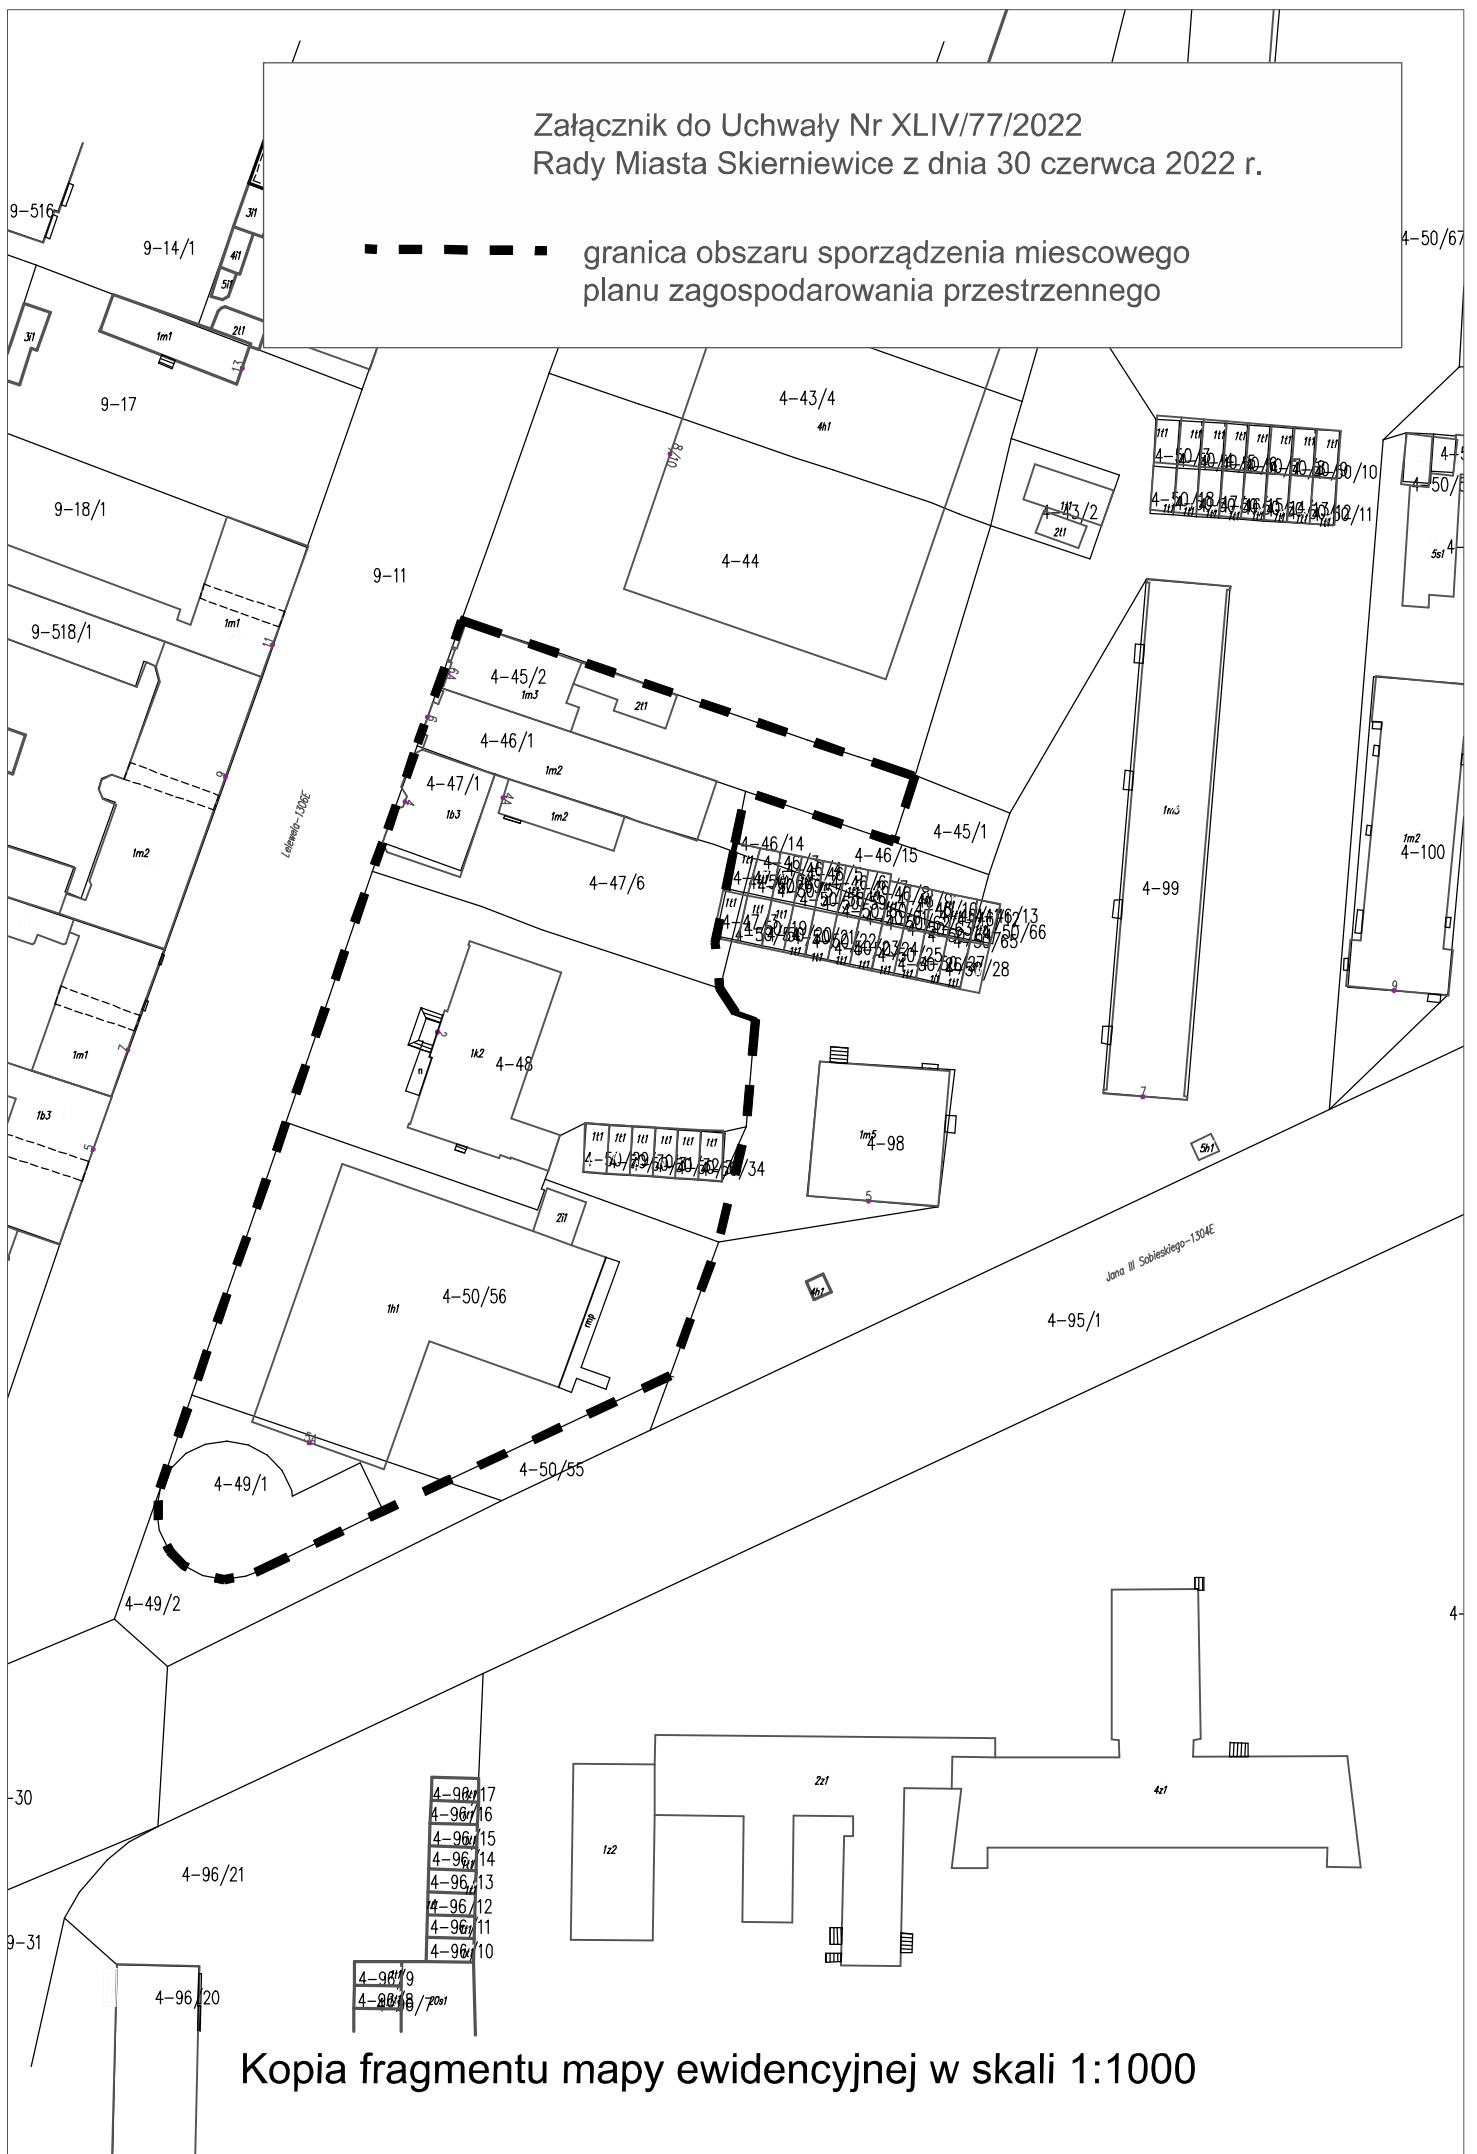

Kopia fragmentu mapy ewidencyjnej w skali 1:1000