
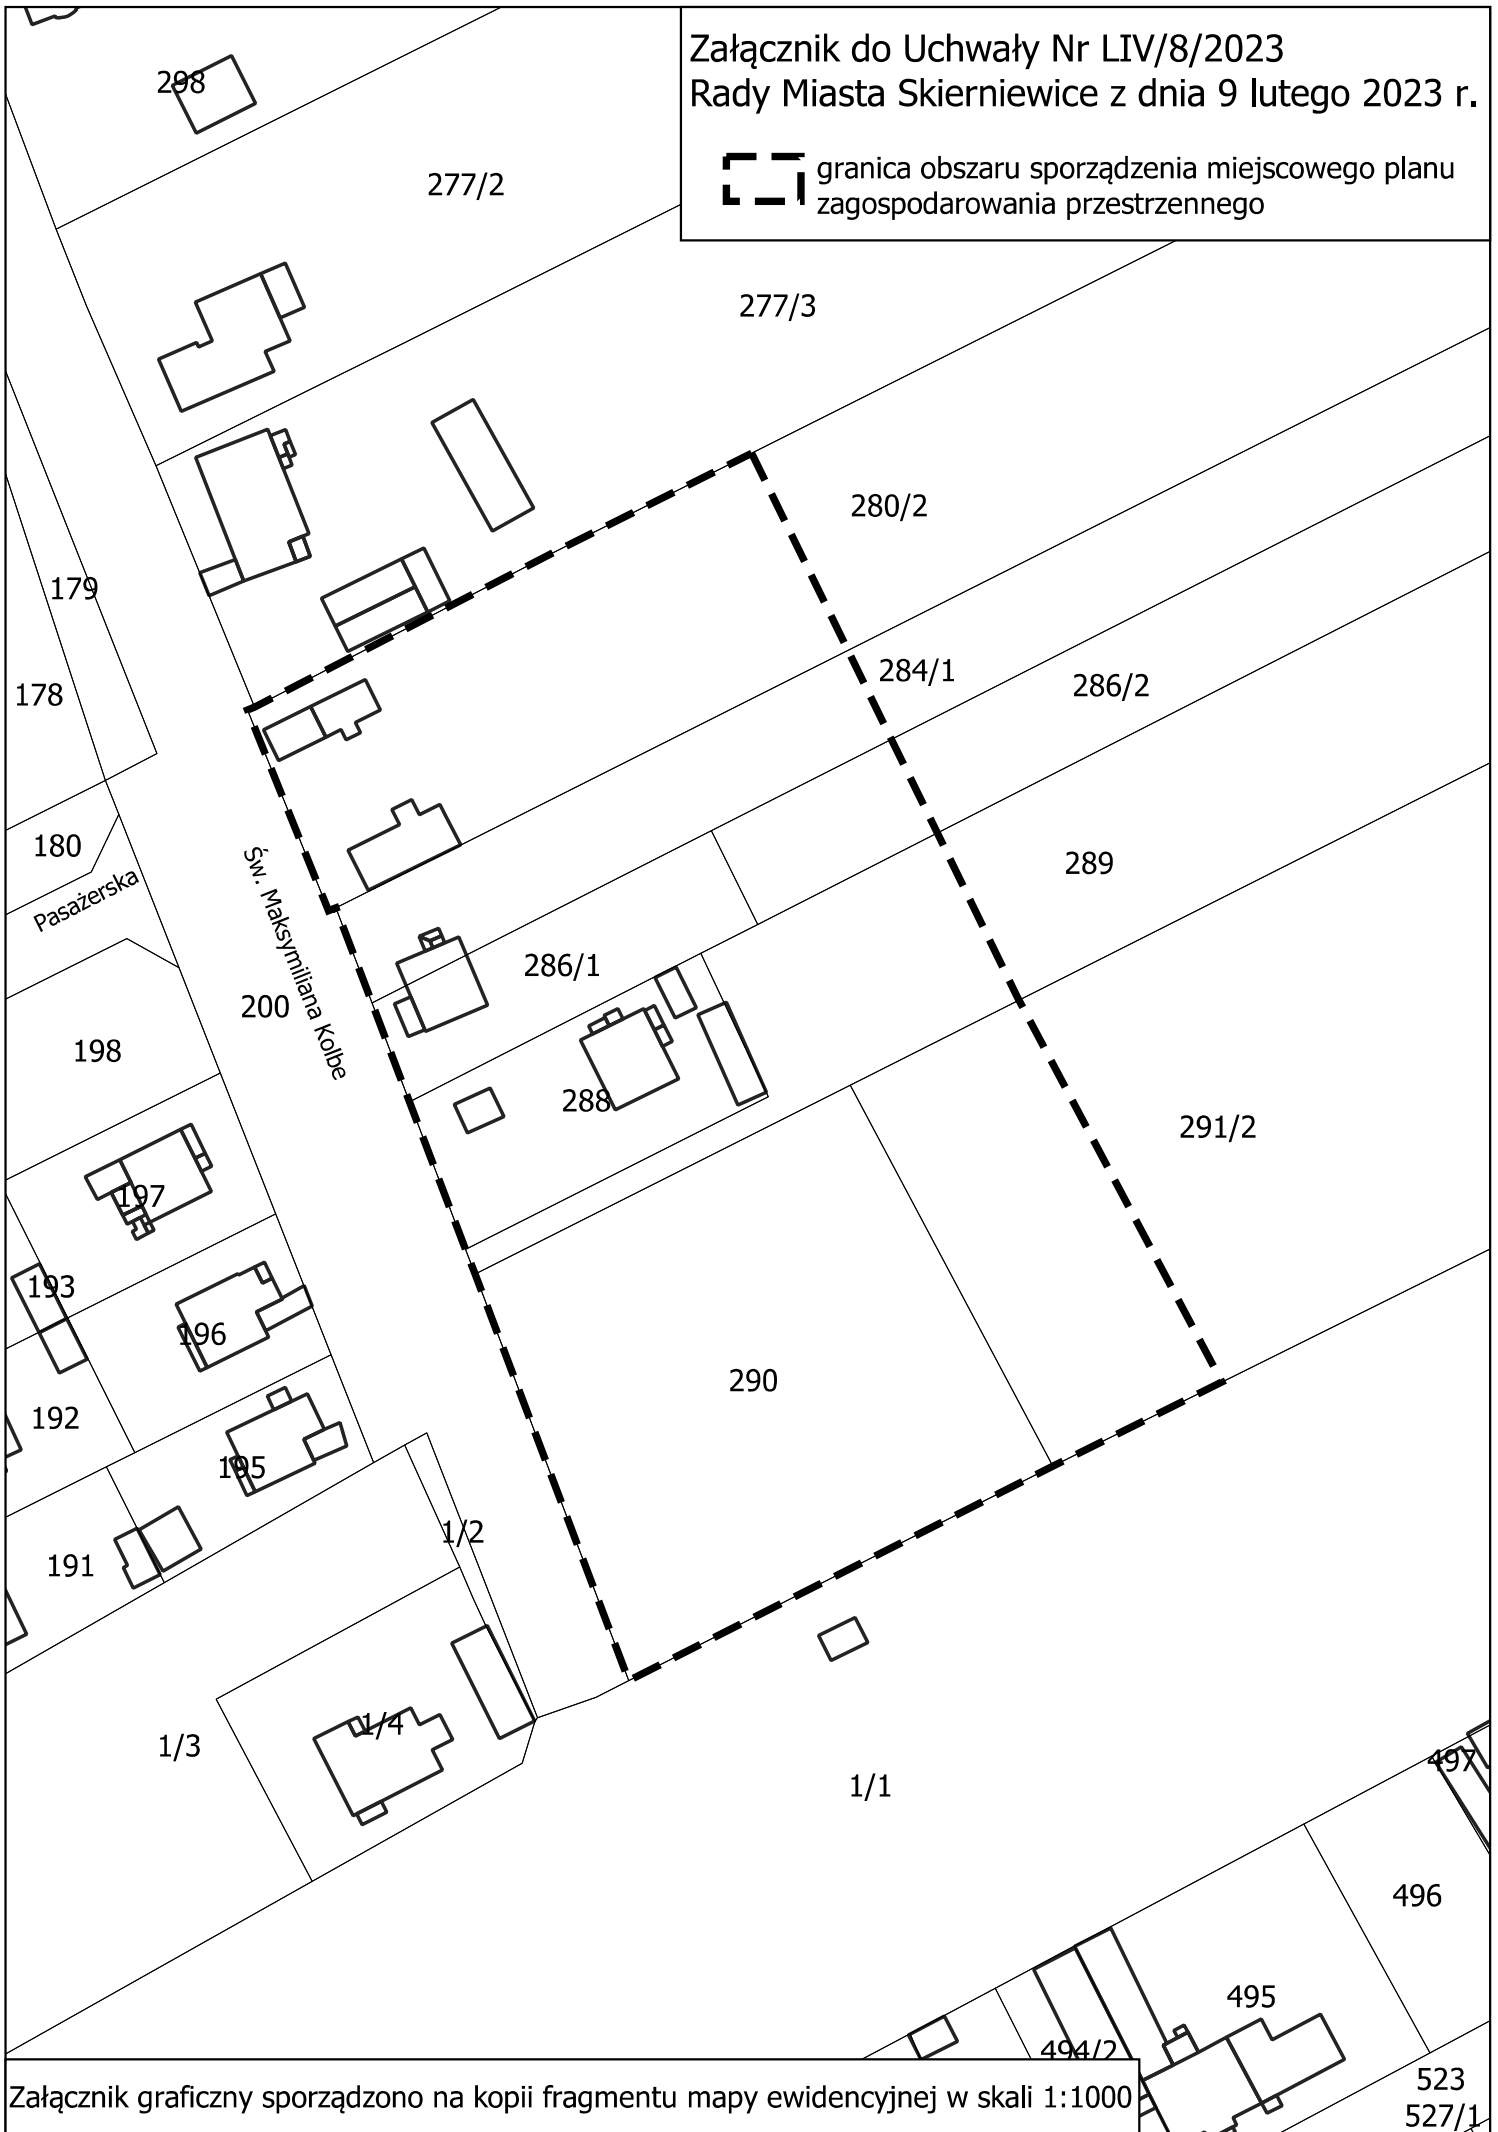


Załącznik do Uchwały Nr LIV/8/2023
Rady Miasta Skierniewice z dnia 9 lutego 2023 r.

 granica obszaru sporządzenia miejscowego planu
zagospodarowania przestrzennego



Załącznik graficzny sporządzono na kopii fragmentu mapy ewidencyjnej w skali 1:1000