
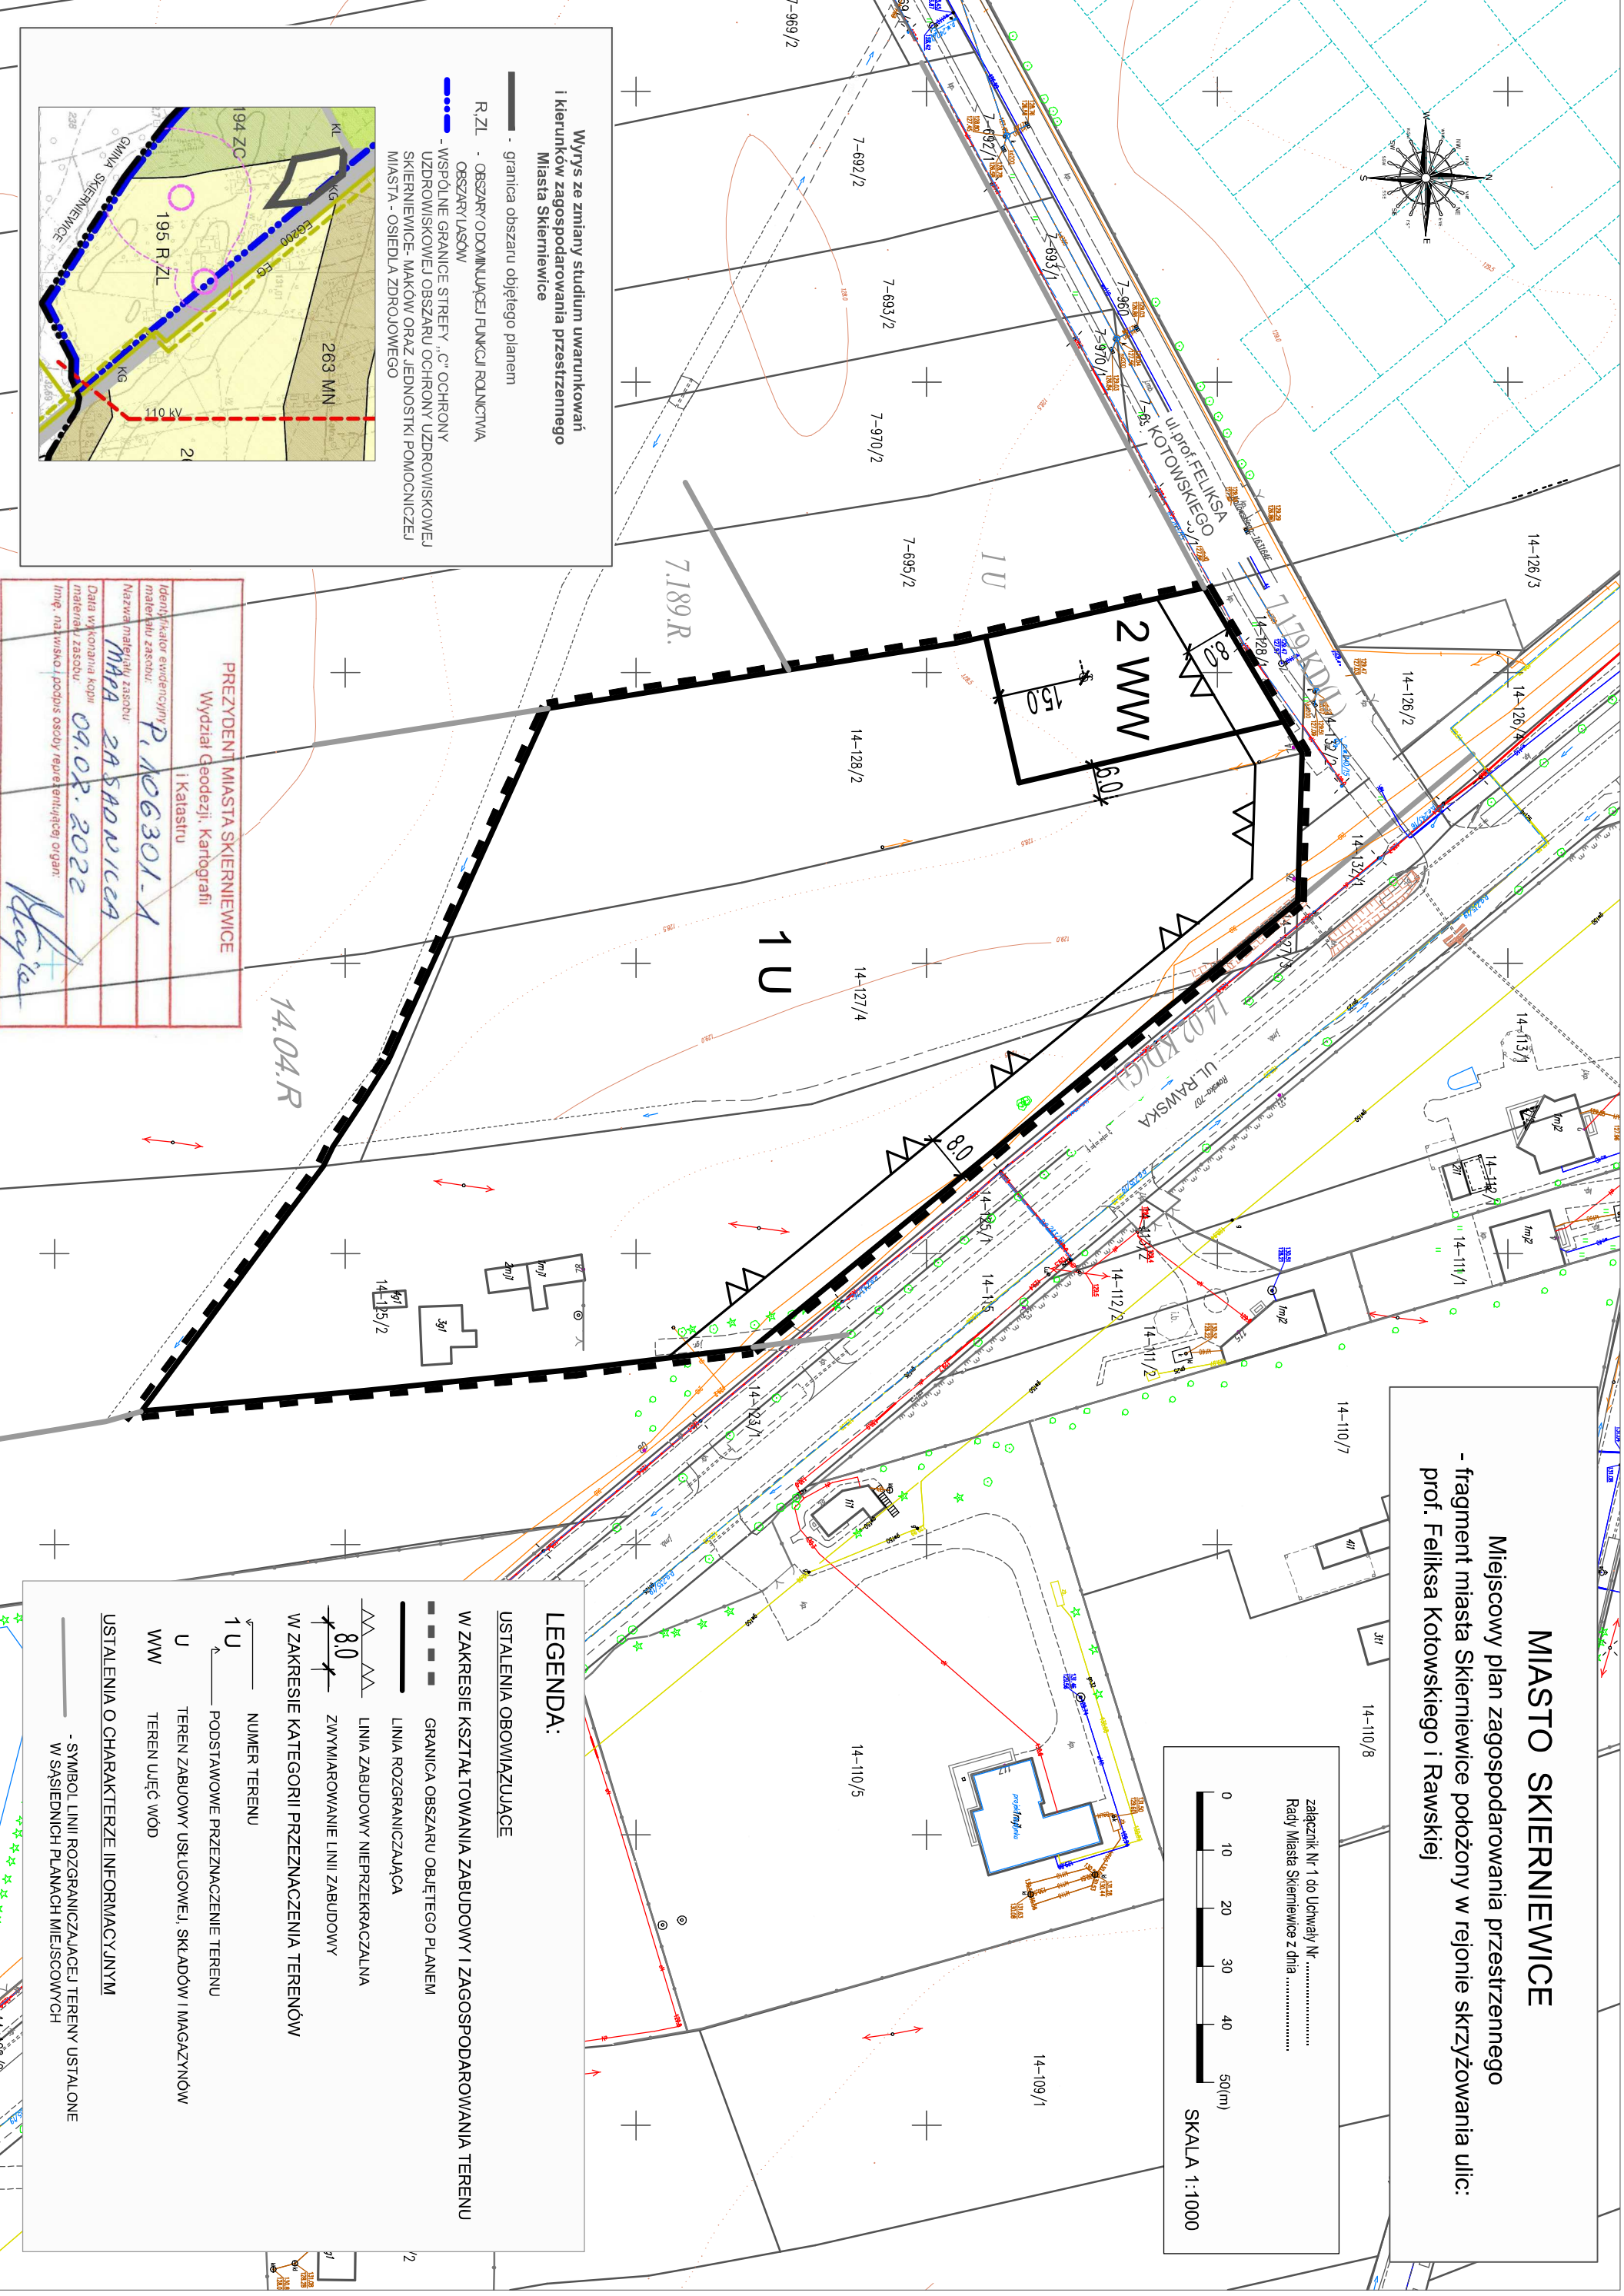


MIASTO SKIERNIEWICE

Miejscowy plan zagospodarowania przestrzennego
- fragment miasta Skierniewice położony w rejonie skrzyżowania ulic:
prof. Feliksa Kotowskiego i Rawskiej

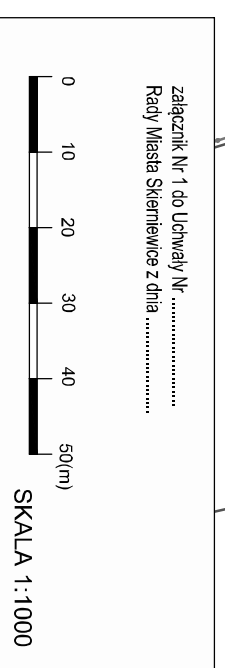

Wyrys ze zmiany studium uwarunkowań i kierunków zagospodarowania przestrzennego Miasta Skierniewice

- granica obszaru objętego planem
- OBSZARY O DOMINUJĄCEJ FUNKCJI ROLNICZWA
- OBSZARY LASÓW
- WSPÓLNE GRANICE STREFY „C” OCHRONY UZDROWISKOWEJ OBSZARU OCHRONY UZDROWISKOWEJ SKIERNIEWICE- MAKÓW ORAZ JEDNOSTKI POMOCNICZEJ MIASTA - OSIEDLA ZDROWIEGO

PREZYDENT MIASTA SKIERNIEWICE
Wydział Geodezji, Kartografii i Katastru

Identyfikator ewidencyjny materiału zasobu: **P.106301.1**
Nazwa materiał. zasobu: **MAPA ZAŚWIADCZENIA**

Data wykonania kopii materiał. zasobu: **09.08.2022**
Imię, nazwisko, podpis osoby rejestrującej organ: *[Signature]*

LEGENDA:

USTALENIA OBOWIĄZUJĄCE

W ZAKRESIE KSZTAŁTOWANIA ZABUDOWY I ZAGOSPODAROWANIA TERENU

- GRANICA OBSZARU OBJĘTEGO PLANEM
- LINIA ROZGRANICZAJĄCA
- LINIA ZABUDOWY NIEMIEKRAZCZALNA
- ZWYMIAROWANIE LINII ZABUDOWY

W ZAKRESIE KATEGORII PRZEZNACZENIA TERENÓW

- NUMER TERENU
- 1U - PODSTAWOWE PRZEZNACZENIE TERENU
- U - TEREN ZABUDOWY USŁUGOWEJ, SKŁADÓW I MAGAZYNÓW
- WW - TEREN UJĘĆ WÓD

USTALENIA O CHARAKTERZE INFORMACYJNYM

- SYMBOL LINII ROZGRANICZAJĄCEJ TERENY USTALONE W SĄSIEDNICH PLANACH MIEJSCOWYCH