


# MIASTO SKIERNIEWICE

## MIEJSCOWY PLAN ZAGOSPODAROWANIA PRZESTRZENNEGO - FRAGMENT MIASTA SKIERNIEWICE POŁOŻONY POMIĘDZY ULICAMI: RAWSKĄ, WSCHODNIĄ I MIKOŁAJA KOPERNIKA

SKALA 1:1000

0 10 20 30 40 50 m

załącznik Nr 1 do Uchwały Nr LXVI/22/2024  
Rady Miasta Skierniewice z dnia 15 lutego 2024 r.

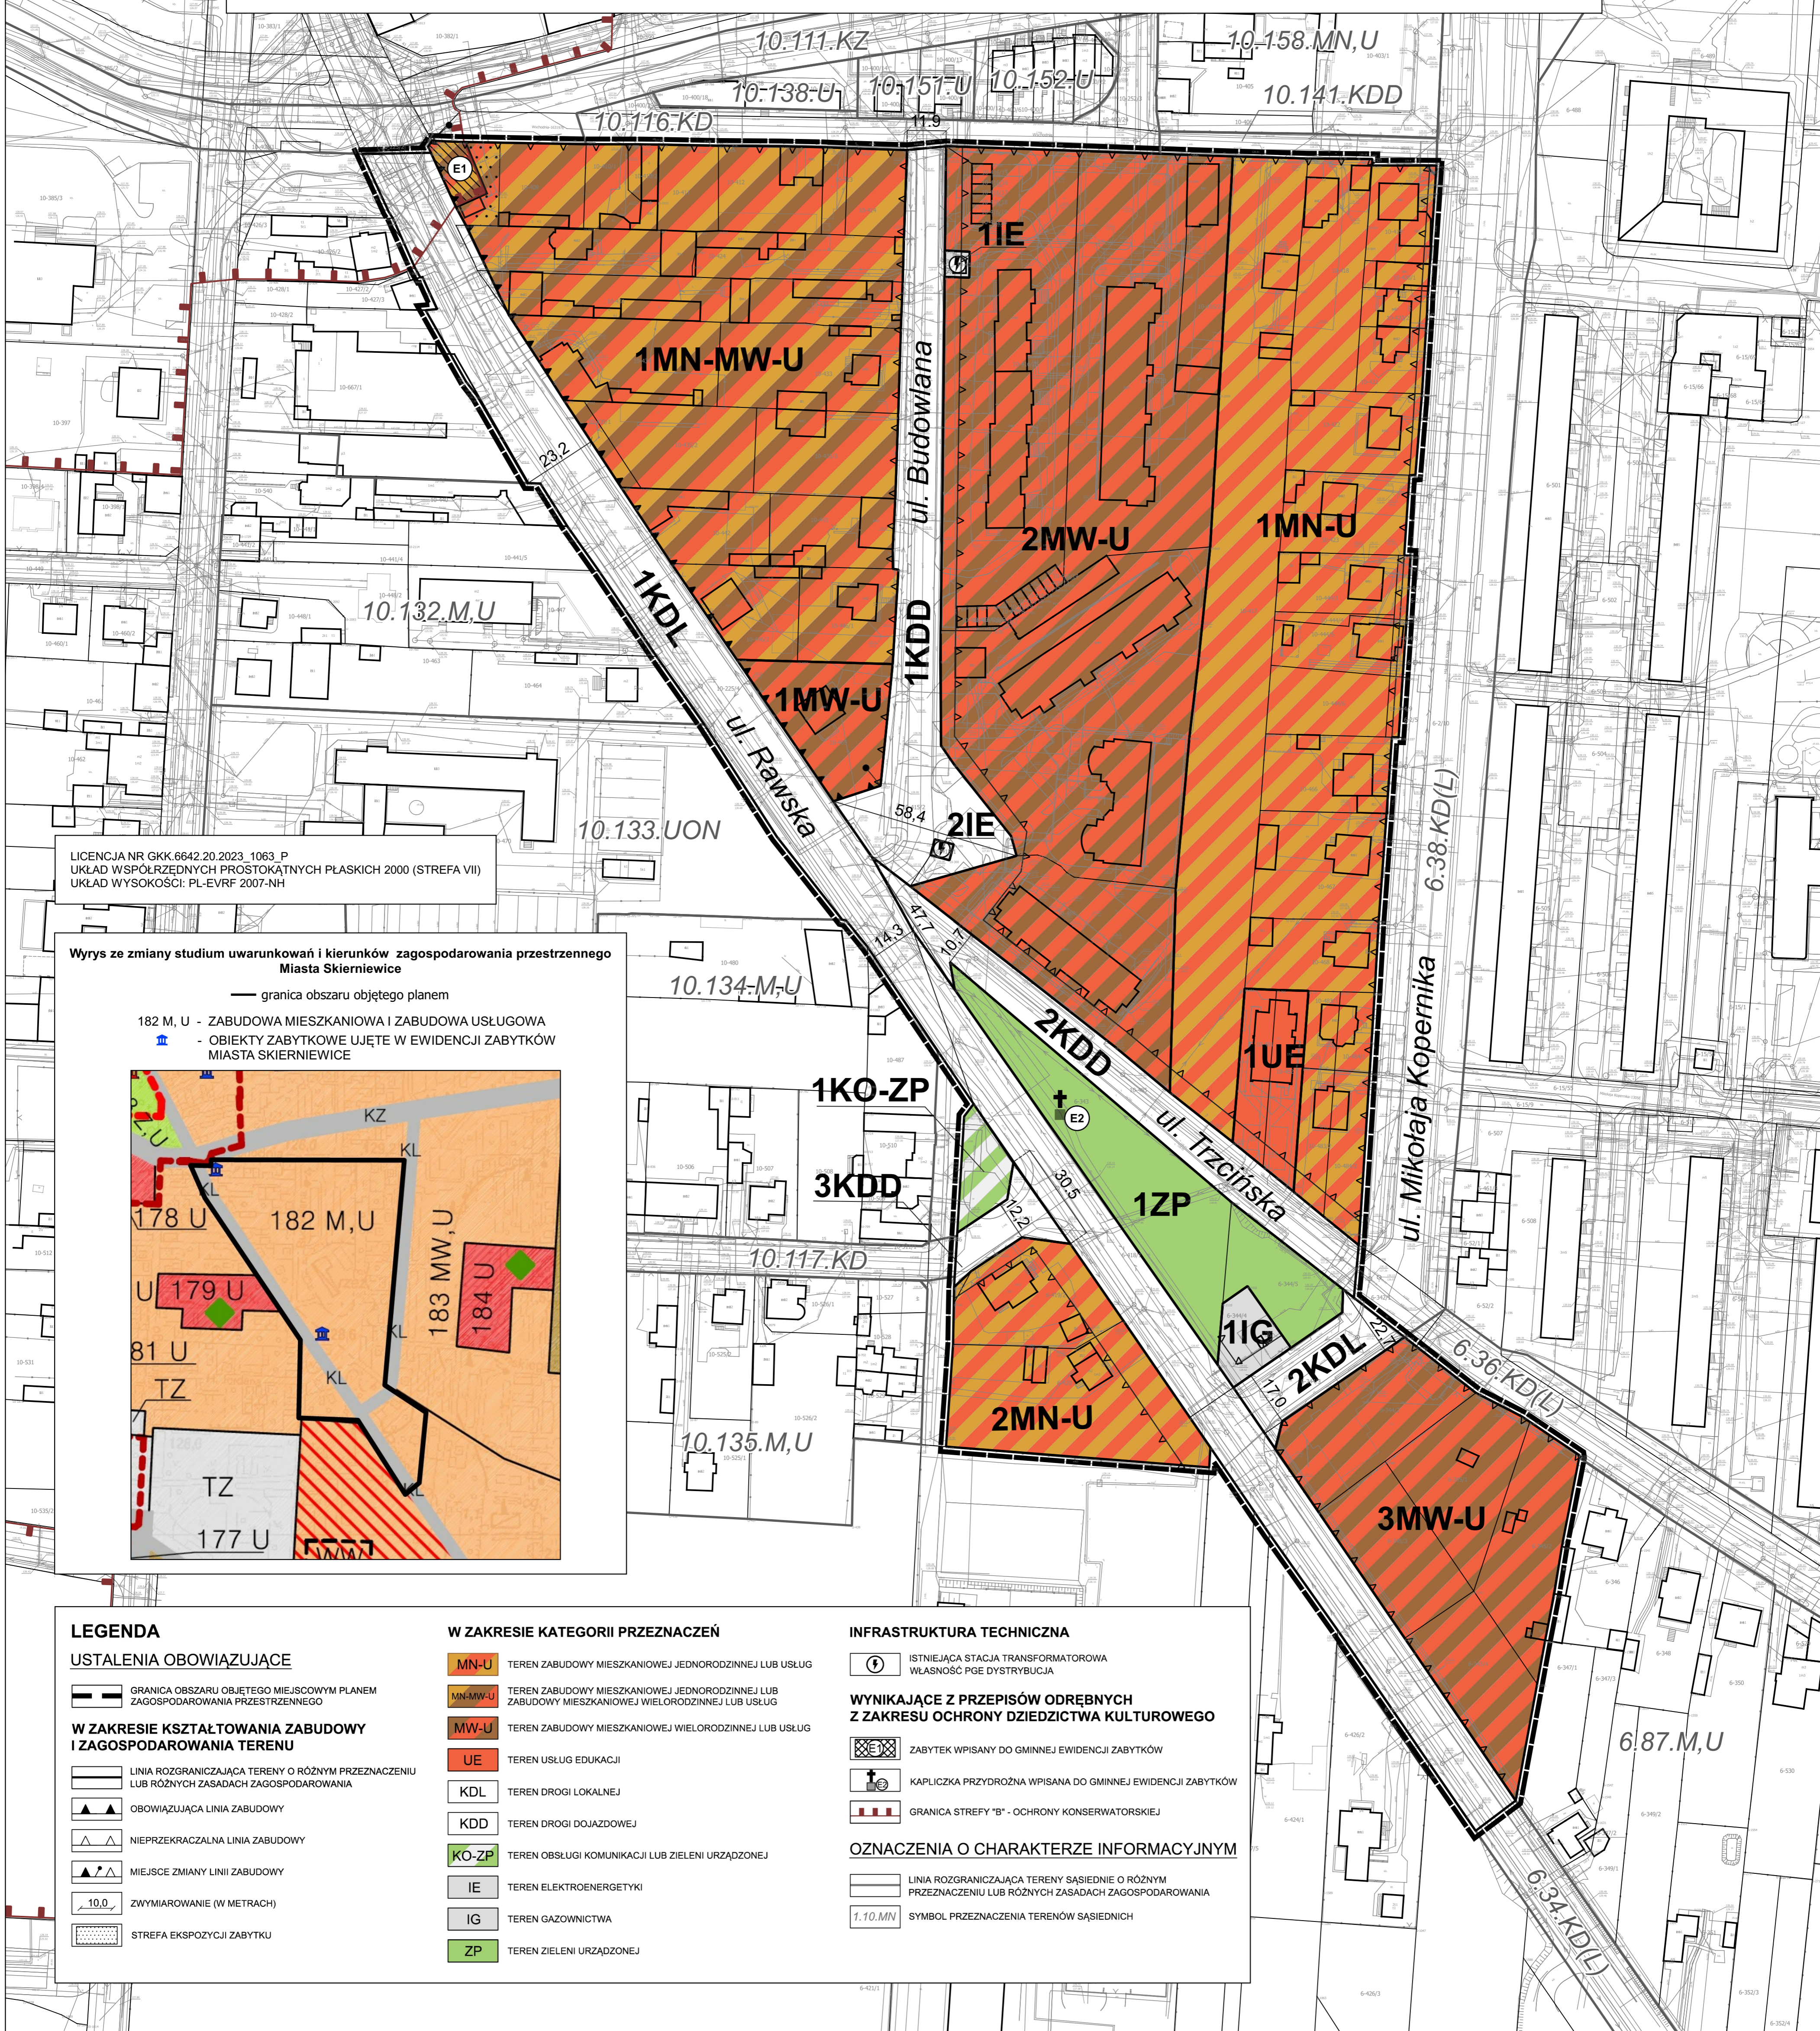


LICENCJA NR GKK.6642.20.2023.1063.P  
UKŁAD WSPÓRZĘDNYCH PROSTOKĄTNYCH PŁASKICH 2000 (STREFA VII)  
UKŁAD WYSOKOŚCI: PL-EVRF 2007-NH

### Wyrus ze zmiany studium uwarunkowań i kierunków zagospodarowania przestrzennego Miasta Skierniewice

— granica obszaru objętego planem

- 182 M, U - ZABUDOWA MIESZKANIOWA I ZABUDOWA USŁUGOWA
- OBIEKTY ZABYTKOWE UJĘTE W EWIDENCJI ZABYTKÓW MIASTA SKIERNIEWICE

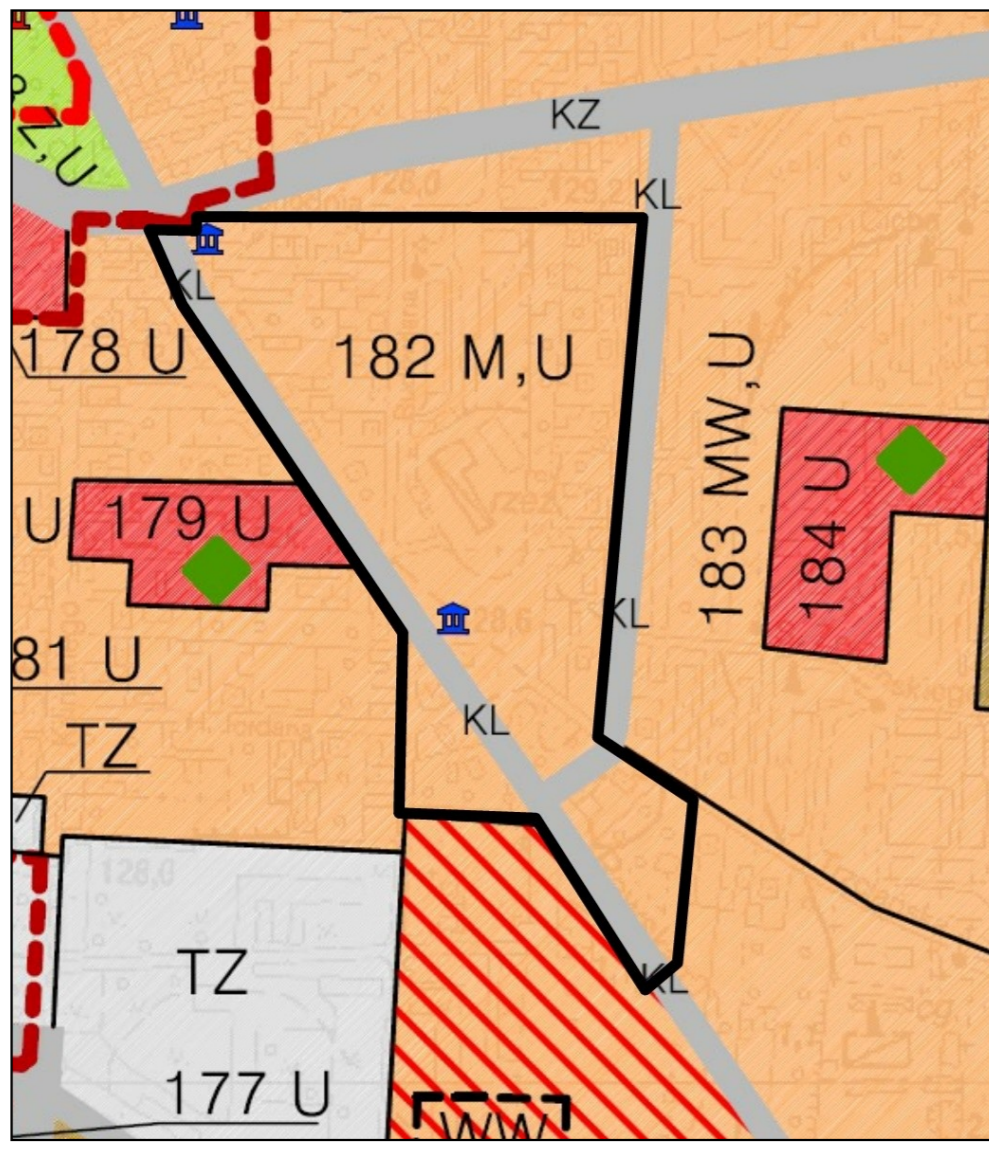

### LEGENDA

#### USTALENIA OBOWIĄZUJĄCE

- GRANICA OBSZARU OBJĘTEGO MIEJSCOWYM PLANEM ZAGOSPODAROWANIA PRZESTRZENNEGO
- LINIA ROZGRANICZAJĄCA TERENY O RÓŻNYM PRZEZNACZENIU LUB RÓŻNYCH ZASADACH ZAGOSPODAROWANIA
- ▲ OBOWIĄZUJĄCA LINIA ZABUDOWY
- ▲ NIEPRZEKRACZALNA LINIA ZABUDOWY
- ▲ MIEJSCE ZMIANY LINII ZABUDOWY
- 10,0 ZWYMIAROWANIE (W METRACH)
- STREFA EKSPOZYCJI ZABYTKU

#### W ZAKRESIE KATEGORII PRZEZNACZEŃ

- MN-U TEREN ZABUDOWY MIESZKANIOWEJ JEDNORODZINNEJ LUB USŁUG
- MN-MW-U TEREN ZABUDOWY MIESZKANIOWEJ JEDNORODZINNEJ LUB ZABUDOWY MIESZKANIOWEJ WIELORODZINNEJ LUB USŁUG
- MW-U TEREN ZABUDOWY MIESZKANIOWEJ WIELORODZINNEJ LUB USŁUG
- UE TEREN USŁUG EDUKACJI
- KDL TEREN DROGI LOKALNEJ
- KDD TEREN DROGI DOJAZDOWEJ
- KO-ZP TEREN OBSŁUGI KOMUNIKACJI LUB ZIELENI URZĄDZONEJ
- IE TEREN ELEKTROENERGETYKI
- IG TEREN GAZOWNICTWA
- ZP TEREN ZIELENI URZĄDZONEJ

#### INFRASTRUKTURA TECHNICZNA

- ISTNIEJĄCA STACJA TRANSFORMATOROWA WŁAŚNOŚĆ PGE DYSTRYBUCJA

#### WYNIKAJĄCE Z PRZEPISÓW ODREBNYCH Z ZAKRESU OCHRONY DZIEDZICTWA KULTUROWEGO

- ZABYTEK WPISANY DO GMINNEJ EWIDENCJI ZABYTKÓW
- KAPLICZKA PRZYDROŻNA WPISANA DO GMINNEJ EWIDENCJI ZABYTKÓW
- GRANICA STREFY "B" - OCHRONY KONSERWATORSKIEJ

#### OZNACZENIA O CHARAKTERZE INFORMACYJNYM

- LINIA ROZGRANICZAJĄCA TERENY SĄSIEDNIE O RÓŻNYM PRZEZNACZENIU LUB RÓŻNYCH ZASADACH ZAGOSPODAROWANIA
- 1,10.MV SYMBOL PRZEZNACZENIA TERENÓW SĄSIEDNICH