


Wyrys ze zmiany studium uwarunkowań i kierunków zagospodarowania przestrzennego Miasta Skierniewice

- granica obszaru objętego planem
- 67 MN- OBSZAR O DOMINUJĄCEJ FUNKCJI ZABUDOWY MIESZKANIOWEJ JEDNORODZINNEJ
- 66 MW,U- OBSZAR O DOMINUJĄCEJ FUNKCJI ZABUDOWY MIESZKANIOWEJ WIEŁORODZINNEJ I USŁUGOWEJ

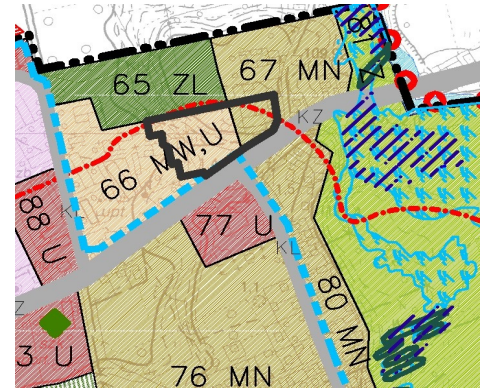


MIASTO SKIERNIEWICE

MIEJSCOWY PLAN ZAGOSPODAROWANIA PRZESTRZENNEGO - FRAGMENT MIASTA SKIERNIEWICE POŁOŻONY PRZY ULICY WARSZAWSKIEJ

załącznik Nr 1 do Uchwały Nr V/76/2024
Rady Miasta Skierniewice z dnia 31 października 2024r.

0 10 20 30 40 50 m

SKALA 1:1000

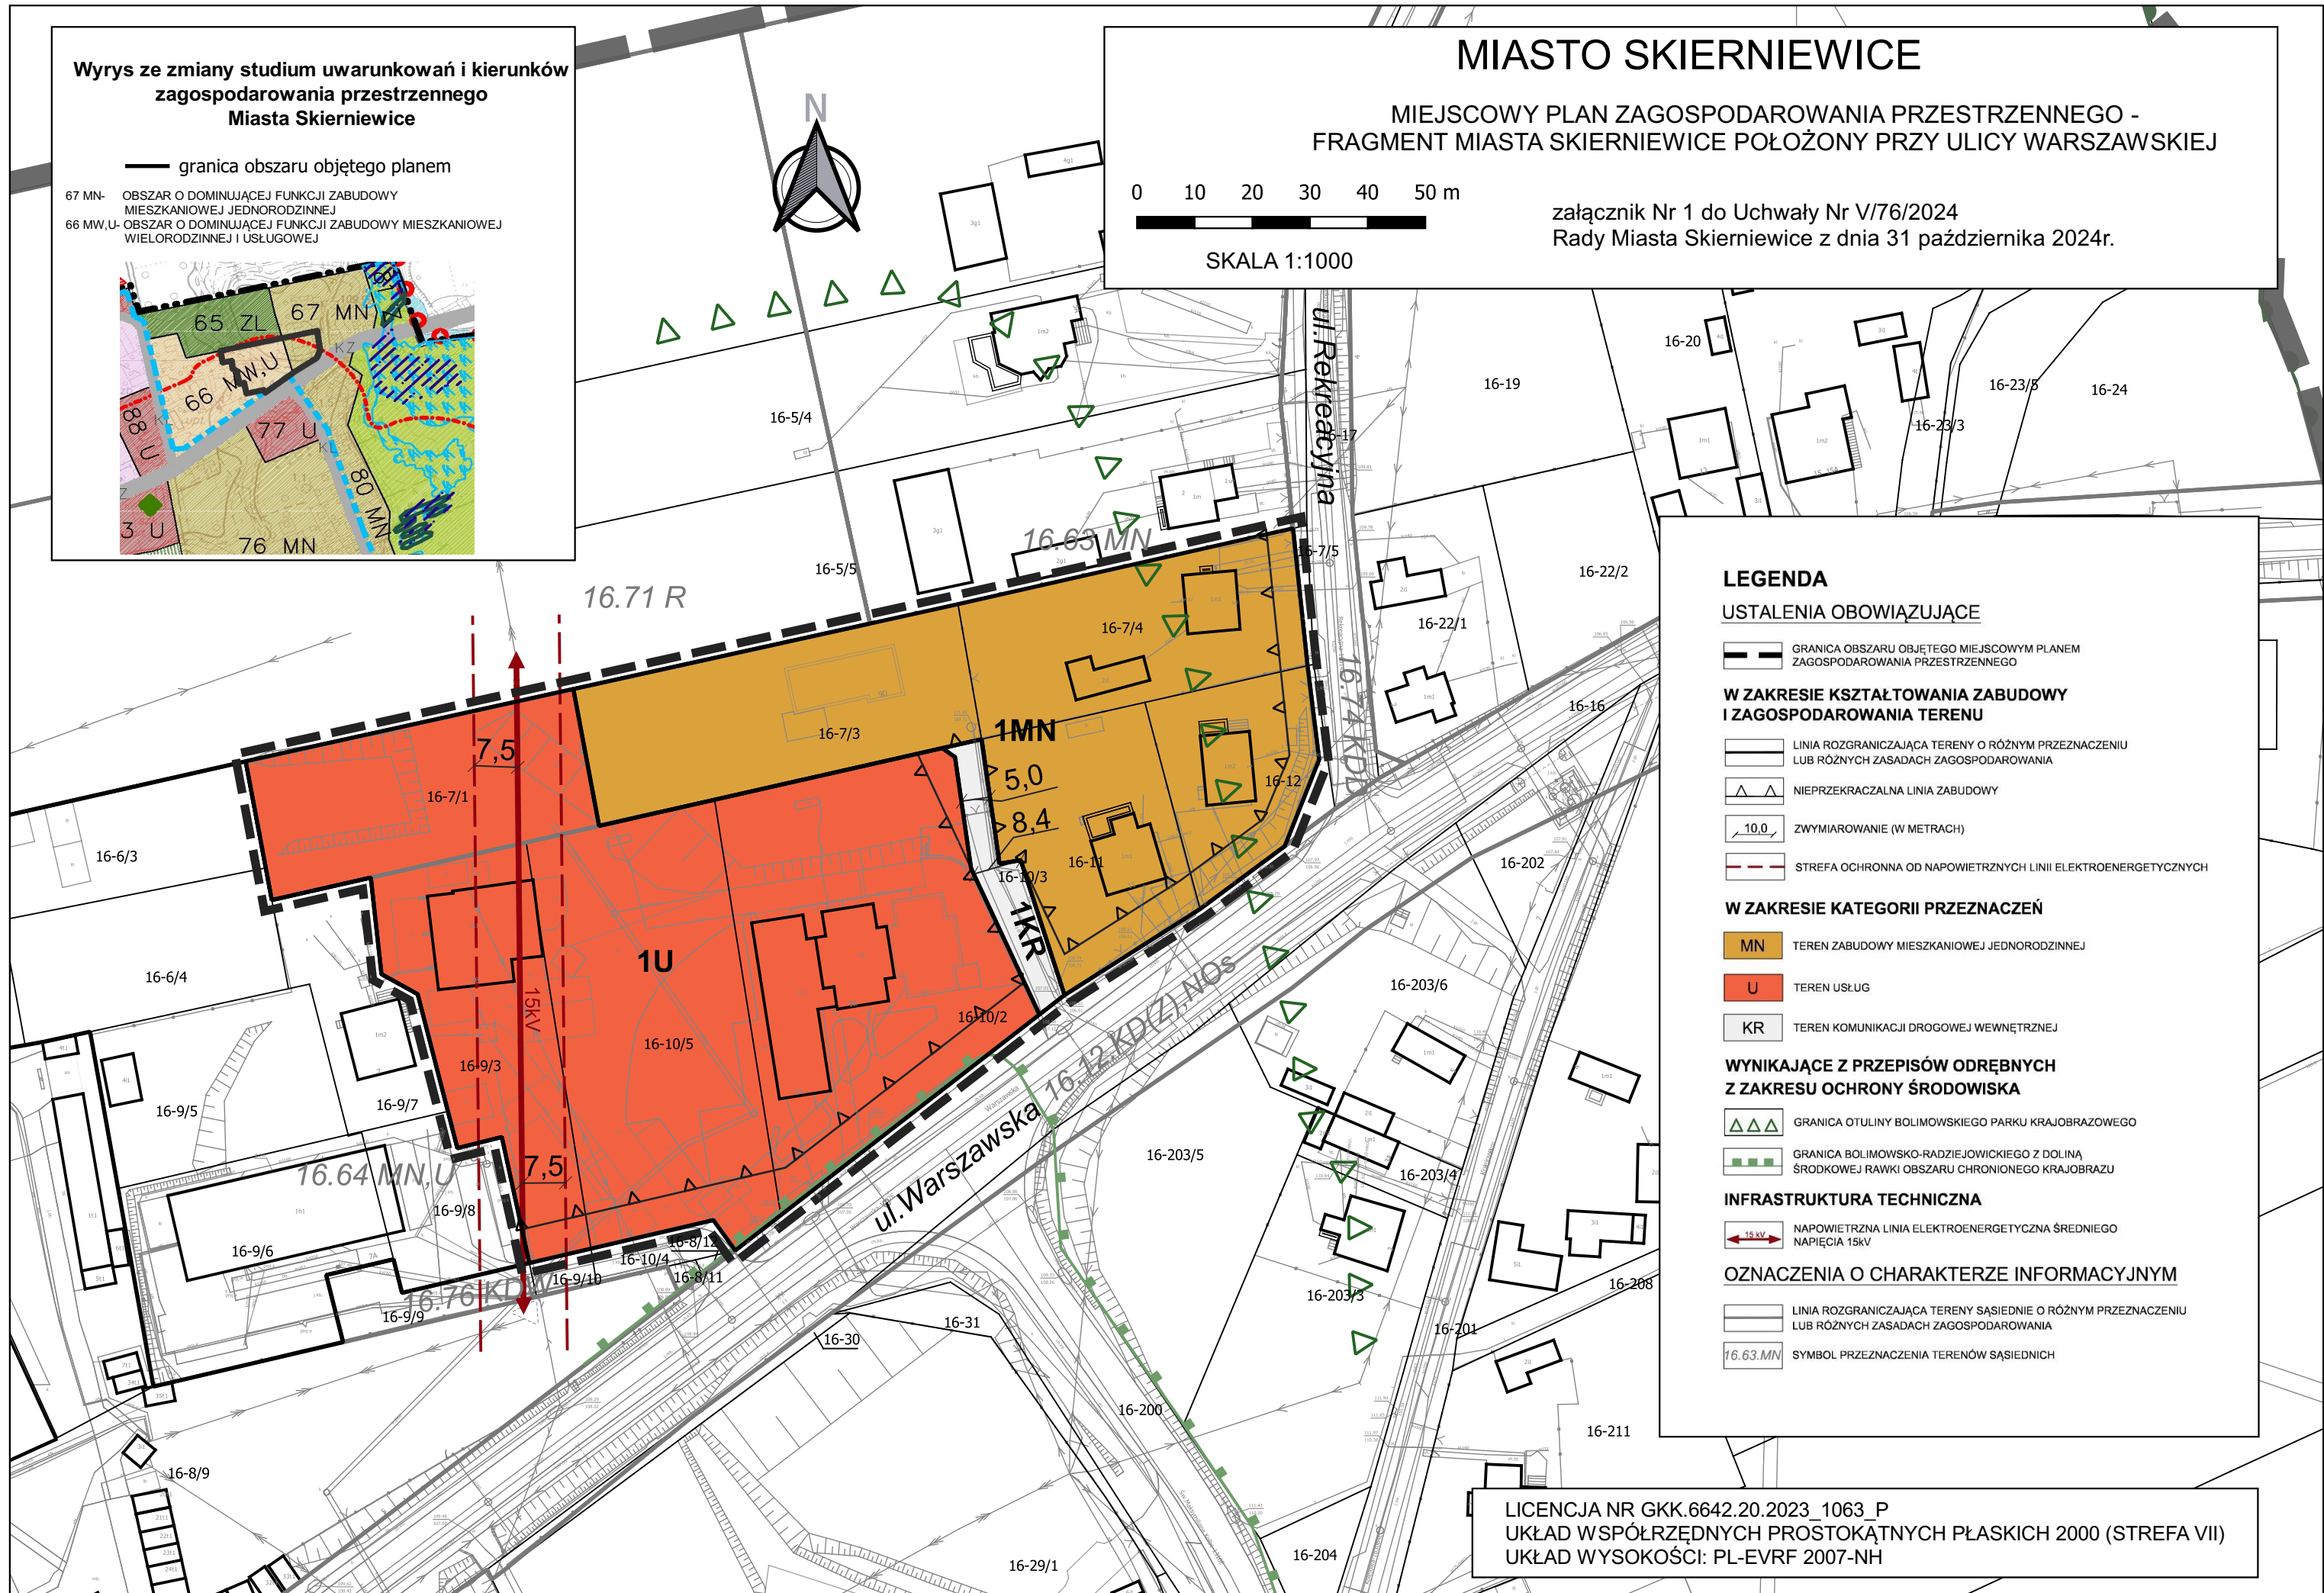

LEGENDA

USTALENIA OBOWIĄZUJĄCE

- GRANICA OBSZARU OBJĘTEGO MIEJSCOWYM PLANEM ZAGOSPODAROWANIA PRZESTRZENNEGO
- LINIA ROZGRANICZAJĄCA TERENY O RÓŻNYM PRZEZNACZENIU LUB RÓŻNYCH ZASADACH ZAGOSPODAROWANIA
- ▲▲ NIEPRZEKRACZALNA LINIA ZABUDOWY
- 10,0 ZWYMIAROWANIE (W METRACH)
- STREFA OCHRONNA OD NAWIETRZNYCH LINII ELEKTROENERGETYCZNYCH

W ZAKRESIE KATEGORII PRZEZNACZEŃ

- MN TEREN ZABUDOWY MIESZKANIOWEJ JEDNORODZINNEJ
- U TEREN USŁUG
- KR TEREN KOMUNIKACJI DROGOWEJ WEWNĘTRZNEJ

WYNIKAJĄCE Z PRZEPISÓW ODRĘBNYCH Z ZAKRESU OCHRONY ŚRODOWISKA

- ▲▲▲ GRANICA OTULINY BOLIMOWSKIEGO PARKU KRAJOBRAZOWEGO
- ■ ■ GRANICA BOLIMOWSKO-RADZIEJOWICKIEGO Z DOLINĄ ŚRODKOWEJ RAWKI OBSZARU CHRONIONEGO KRAJOBRAZU

INFRASTRUKTURA TECHNICZNA

- 15 kV NAWIETRZNA LINIA ELEKTROENERGETYCZNA ŚREDNIEGO NAPIĘCIA 15kV

OZNACZENIA O CHARAKTERZE INFORMACYJNYM

- LINIA ROZGRANICZAJĄCA TERENY SĄSIEDNIE O RÓŻNYM PRZEZNACZENIU LUB RÓŻNYCH ZASADACH ZAGOSPODAROWANIA
- 16.63.MN SYMBOL PRZEZNACZENIA TERENÓW SĄSIEDNICH

LICENCJA NR GKK.6642.20.2023_1063_P
UKŁAD WSPÓRZĘDNYCH PROSTOKĄTNYCH PŁASKICH 2000 (STREFA VII)
UKŁAD WYSOKOŚCI: PL-EVRF 2007-NH