załącznik nr 1 do Uchwały Nr XXV/96/2020
Rady Miasta Skierniewice z dnia 26 listopada 2020r.

MIASTO SKIERNIEWICE

Miejscowy plan zagospodarowania przestrzennego
Fragment miasta Skierniewice położony pomiędzy ulicami: Stanisława Rybickiego,Mazowiecką, Aleją Macieja Rataja, Aleją Niepodległości, Mikołaja Kopernika i Pomologiczną

skala 1:1000

0 10 20 30 40 50(m)

Wyrys ze zmiany studium uwarunkowań i kierunków zagospodarowania przestrzennego Miasta Skierniewice
granica obszaru objętego planem

M,U - ZABUDOWA MIESZANA ZABUDOWA MIESZKANIOWA I ZABUDOWA USŁUGOWA (JEDNORODZINNA)
MN - ZABUDOWA MIESZKANIOWA JEDNORODZINNA
MW- ZABUDOWA MIESZKANIOWA WIELORODZINNA
U - ZABUDOWY USŁUGOWA
ZD - TERENY OGRODÓW DZIAŁKOWYCH
KL - ULICE LOKALNE(NAZWA,SZDE)
KZ - ULICE ZBIORCZE

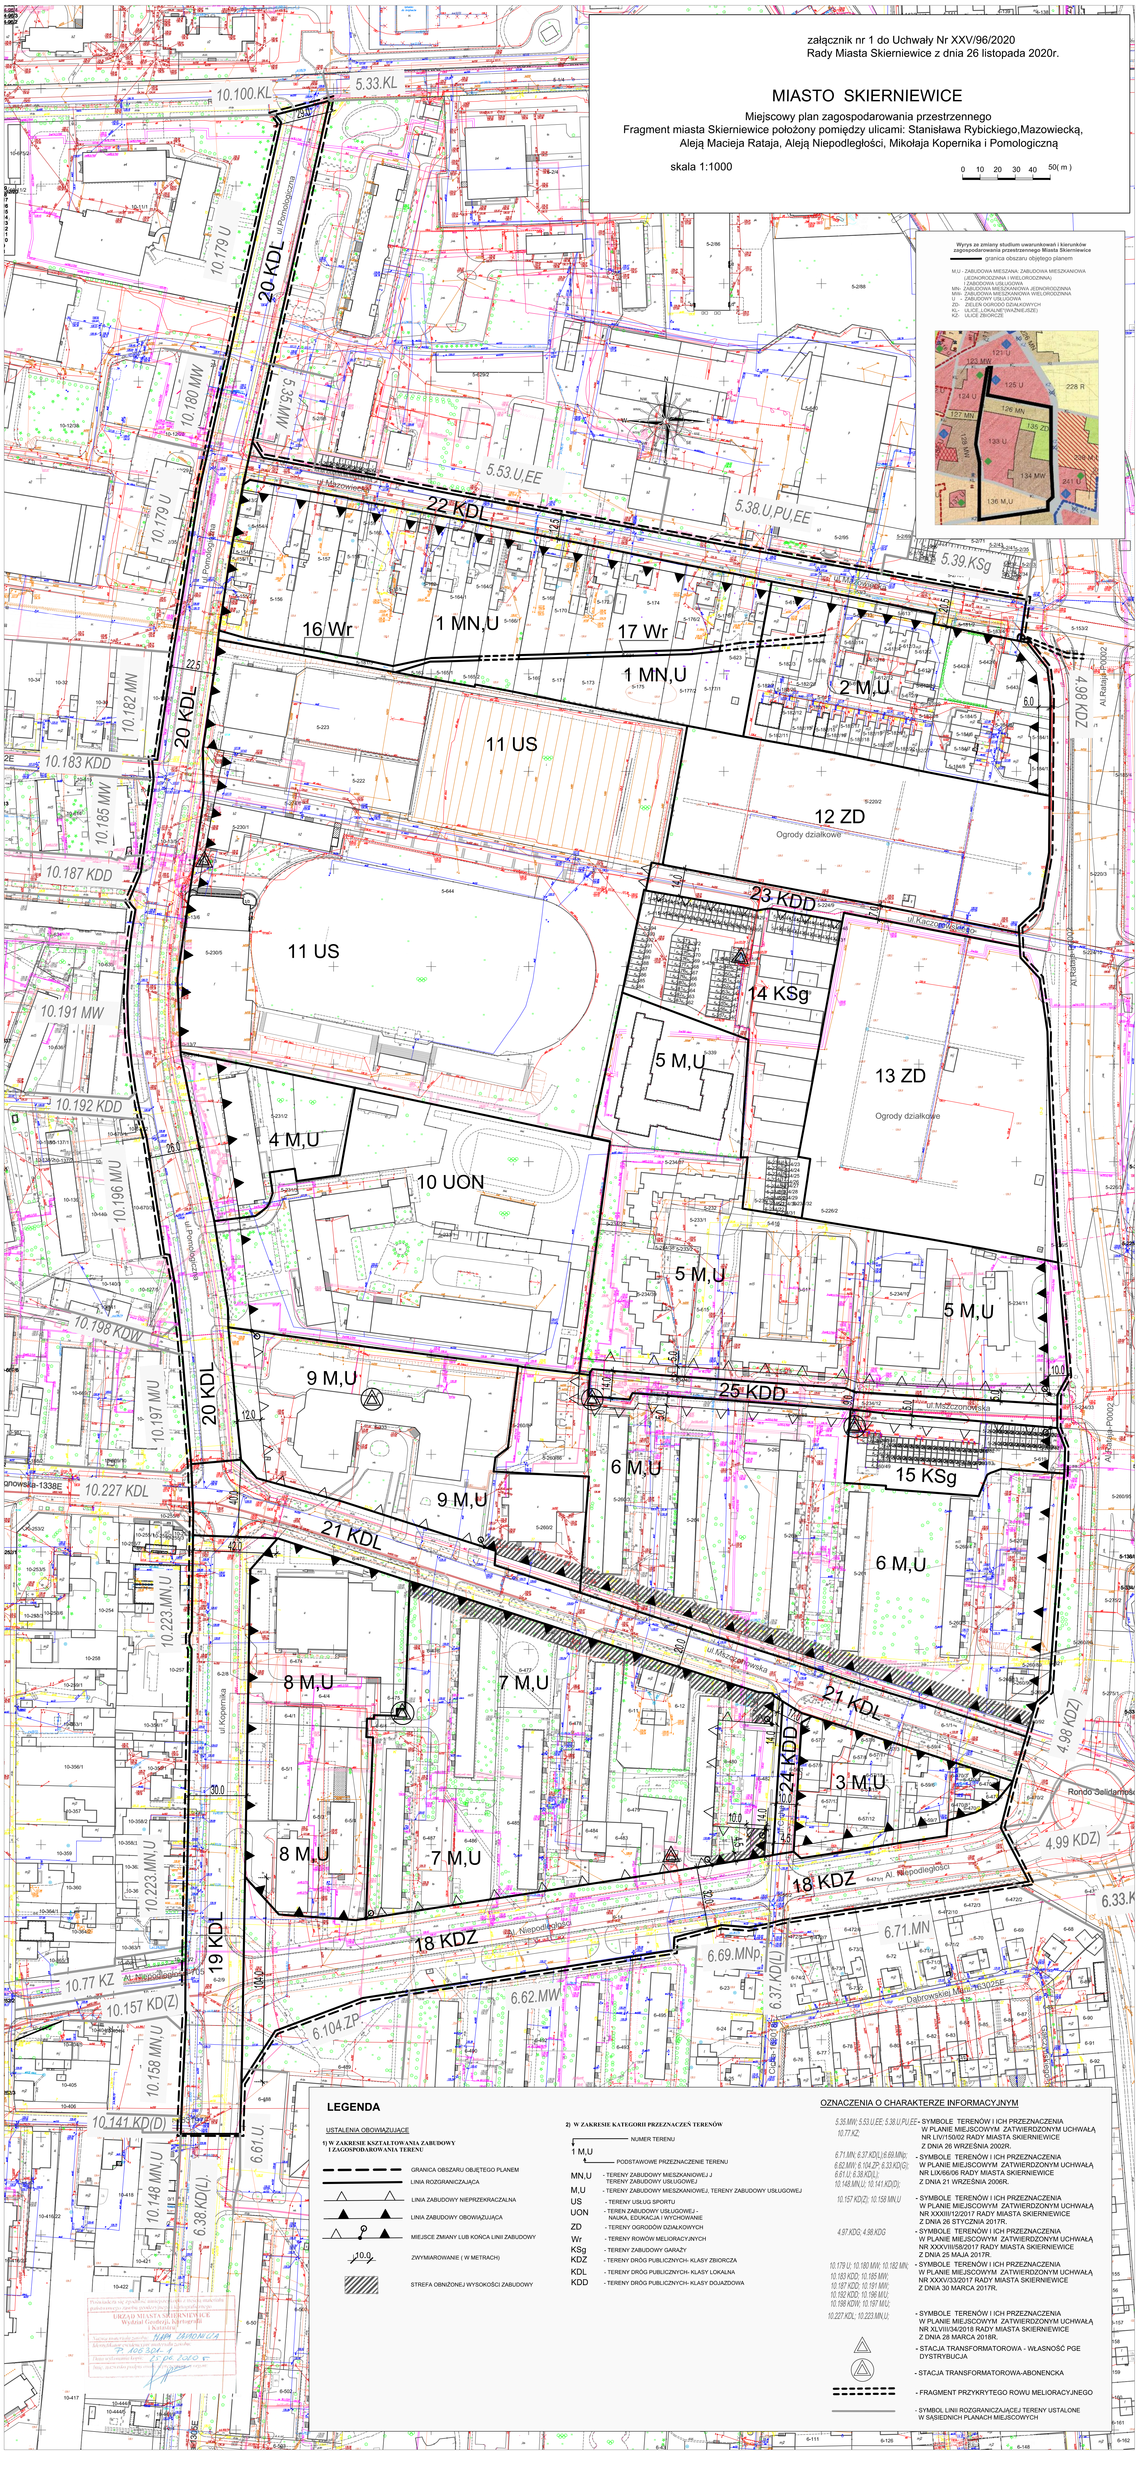

LEGENDA

USTALENIA OBOWIĄZUJĄCE

1) W ZAKRESIE KSZTAŁTOWANIA ZABUDOWY I ZAGOSPODAROWANIA TERENU

- GRANICA OBSZARU OBJĘTEGO PLANEM
- LINIA ROZGRANICZAJĄCA
- LINIA ZABUDOWY NIEPRZEKRACZALNA
- LINIA ZABUDOWY OBOWIĄZUJĄCA
- MIEJSCE ZMIANY LUB KOŃCA LINII ZABUDOWY
- 10.0 ZWYMIAROWANIE (W METRACH)
- STREFA OBNIŻONEJ WYSOKOŚCI ZABUDOWY

2) W ZAKRESIE KATEGORII PRZEZNACZEŃ TERENÓW

- NUMER TERENU
- 1 M,U
- PODSTAWOWE PRZEZNACZENIE TERENU

MN,U	- TERENY ZABUDOWY MIESZKANIOWEJ J TERENY ZABUDOWY USŁUGOWEJ
M,U	- TERENY ZABUDOWY MIESZKANIOWEJ, TERENY ZABUDOWY USŁUGOWEJ
US	- TERENY USŁUG SPORTU
UON	- TEREN ZABUDOWY USŁUGOWEJ - NAUKA, EDUKACJA I WYCHOWANIE
ZD	- TERENY OGRODÓW DZIAŁKOWYCH
Wr	- TERENY ROWÓW MELIORACYJNYCH
KSg	- TERENY ZABUDOWY GARAŻY
KDZ	- TERENY DRÓG PUBLICZNYCH- KLASY ZBIORCZA
KDL	- TERENY DRÓG PUBLICZNYCH- KLASY LOKALNA
KDD	- TERENY DRÓG PUBLICZNYCH- KLASY DOJAZDOWA

OZNACZENIA O CHARAKTERZE INFORMACYJNYM

5.35.MW; 5.53.U,EE; 5.38.U,PU,EE; 10.77.KZ; 6.71.MN; 6.37.KD(L);6.69.MNp; 6.62.MW; 6.104.ZP; 6.33.K(G); 6.61.U; 6.38.KD(L); 10.148.MN,U; 10.141.KD(D); 10.157 KD(Z); 10.158 MN,U - SYMBOLE TERENÓW I ICH PRZEZNACZENIA W PLANIE MIEJSCOWYM ZATWIERDZONYM UCHWAŁĄ NR LIV/150/02 RADY MIASTA SKIERNIEWICE Z DNIA 26 WRZEŚNIA 2002R.

4.97 KDG; 4.98.KDG - SYMBOLE TERENÓW I ICH PRZEZNACZENIA W PLANIE MIEJSCOWYM ZATWIERDZONYM UCHWAŁĄ NR XXIII/12/2017 RADY MIASTA SKIERNIEWICE Z DNIA 26 STYCZNIA 2017R.

10.179.U; 10.180.MW; 10.182.MN; 10.183.KDD; 10.185.MW; 10.187.KDD; 10.191.MW; 10.192.KDD; 10.196.MU; 10.198.KDW; 10.197.MU; 10.227.KDL; 10.223.MN,U; - SYMBOLE TERENÓW I ICH PRZEZNACZENIA W PLANIE MIEJSCOWYM ZATWIERDZONYM UCHWAŁĄ NR XXVI/33/2017 RADY MIASTA SKIERNIEWICE Z DNIA 30 MARCA 2017R.

- SYMBOLE TERENÓW I ICH PRZEZNACZENIA W PLANIE MIEJSCOWYM ZATWIERDZONYM UCHWAŁĄ NR XLVII/34/2018 RADY MIASTA SKIERNIEWICE Z DNIA 28 MARCA 2018R.

- STACJA TRANSFORMATOROWA - WŁASNOŚĆ PGE DYSTRYBUCJA

- STACJA TRANSFORMATOROWA-ABONENCKA

- FRAGMENT PRZYKRYTEGO ROWU MELIORACYJNEGO

- SYMBOL LINII ROZGRANICZAJĄCEJ TERENY USTALONE W SĄSIEDNICH PLANACH MIEJSCOWYCH